



Российская Федерация
Новгородская область Валдайский район
АДМИНИСТРАЦИЯ ИВАНТЕЕВСКОГО СЕЛЬСКОГО ПОСЕЛЕНИЯ

ПОСТАНОВЛЕНИЕ

(в редакции от 11.08.2014 № 41; 07.05.2015 № 23; 14.10.2015 № 57; 28.12.2015 № 82; 17.05.2017 № 49)

от 30.05.2014 № 27

д. Ивантеево

Об утверждении Перечня и схем расположения мест, предназначенных для формирования земельных участков для отдельных категорий граждан, включенных в список граждан, имеющих право на бесплатное получение земельных участков на территории Ивантеевского сельского поселения

Руководствуясь пунктом 1 части 4 статьи 8 областного закона от 05.12.2011 №1125-ОЗ «О предоставлении земельных участков на территории Новгородской области»

ПОСТАНОВЛЯЮ:

1. Утвердить прилагаемый Перечень и схемы расположения мест, предназначенных для формирования земельных участков для отдельных категорий граждан, включенных в список граждан, имеющих право на бесплатное получение земельных участков, на территории Ивантеевского сельского поселения для ведения личного подсобного хозяйства.

2. Опубликовать данное постановление в информационном бюллетене «Ивантеевский вестник», на официальном сайте администрации Ивантеевского сельского поселения.

Глава Ивантеевского сельского поселения

А.П. Суфтин

Перечень мест, предназначенных для формирования земельных участков для отдельных категорий граждан, включенных в список граждан, имеющих право на бесплатное получение земельных участков, на территории Ивантеевского сельского поселения

Наименование населенного пункта	Месторасположение
д. Большое Городно	земельный участок площадью 1500 кв.м расположен восточнее земельного участка с кадастровым номером 53:03:0720001:21
	земельный участок площадью по 1500 кв.м расположен в южнее земельного участка с кадастровым номером 53:03:0720001:21
	земельный участок площадью 1500 кв.м примыкает с южной стороны к земельному участку с кадастровым номером 53:03:0720001:89
д. Большое Уклейно	2 земельных участка площадью по 1500 кв.м, расположены в северном-восточном направлении от земельного участка с кадастровым номером 53:03:0735001:97
Буяково	4 земельных участка площадью по 1500 кв.м, расположены в северном направлении от земельного участка с кадастровым номером 53:03:0731001:11
Вишневка	2 земельных участка площадью по 1500 кв.м, расположены в северном направлении от земельного участка с кадастровым номером 53:03:0752001:31
Ивантеево	<ul style="list-style-type: none"> - 4 земельных участка площадью по 1500 кв.м, расположены западнее от земельного участка с кадастровым номером 53:03:0732001:131 вдоль проселочной дороги; - 8 земельных участков площадью по 1500 кв.м, расположенных восточнее земельного участка с кадастровым номером 53:03:0732001:34 на правом берегу ручья, впадающего в оз. Дорище - 1 земельный участок площадью 1500 кв. м, расположенный юго-восточнее от земельного участка с кадастровым номером 53:03:0732001:372 - 1 земельный участок площадью по 1500 кв.м, расположенный восточнее (через дорогу) от земельного участка с кадастровым номером 53:03:0732002:51
Симаниха	земельный участок площадью 1500 кв.м расположен в севернее земельного участка с кадастровым номером 53:03:0747001:20
д. Княжёво	<ul style="list-style-type: none"> - 11 земельных участков площадью по 1500 кв.м, расположенных в д. Княжёво западнее 50 м земельного участка с кадастровым номером 53:03:0733001:72 на южном берегу оз. Уклеинское - 2 земельных участка площадью по 1500 кв.м, расположе-

	ных в д. Княжёво западнее земельных участков (прилегающих) с кадастровыми номерами 53:03:0733001:42 и 53:03:0733001:43
д. Сухая Ветошь	земельный участок площадью 1500 кв.м расположен в северо-западнее земельного участка с кадастровым номером 53:03:0767001:32

Приложение № 2
утверждено постановлением
администрации Ивантеевского
сельского поселения
от 05.05.2014 № 27

Схема расположения мест в д. Большое Городно, предназначенных для формирования земельных участков, для отдельных категорий граждан, включенных в список граждан, имеющих право на бесплатное получение земельных участков на территории Ивантеевского сельского поселения
Масштаб 1:10 000

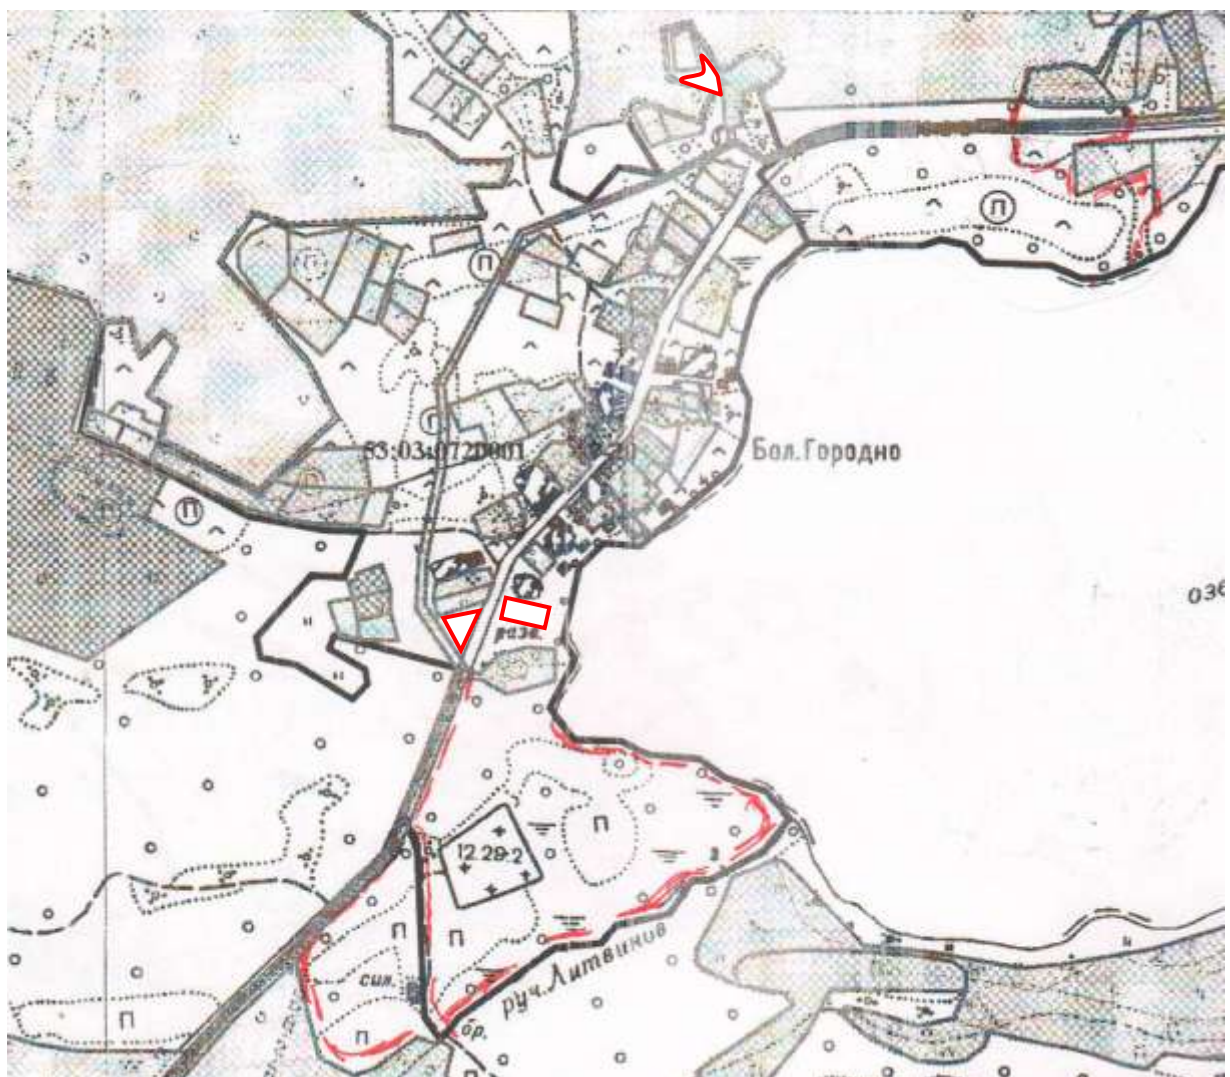


Схема расположения мест в д. Большое Уклейно, предназначенных для формирования земельных участков, для отдельных категорий граждан, включенных в список граждан, имеющих право на бесплатное получение земельных участков на территории Ивантеевского сельского поселения
Масштаб 1:10 000


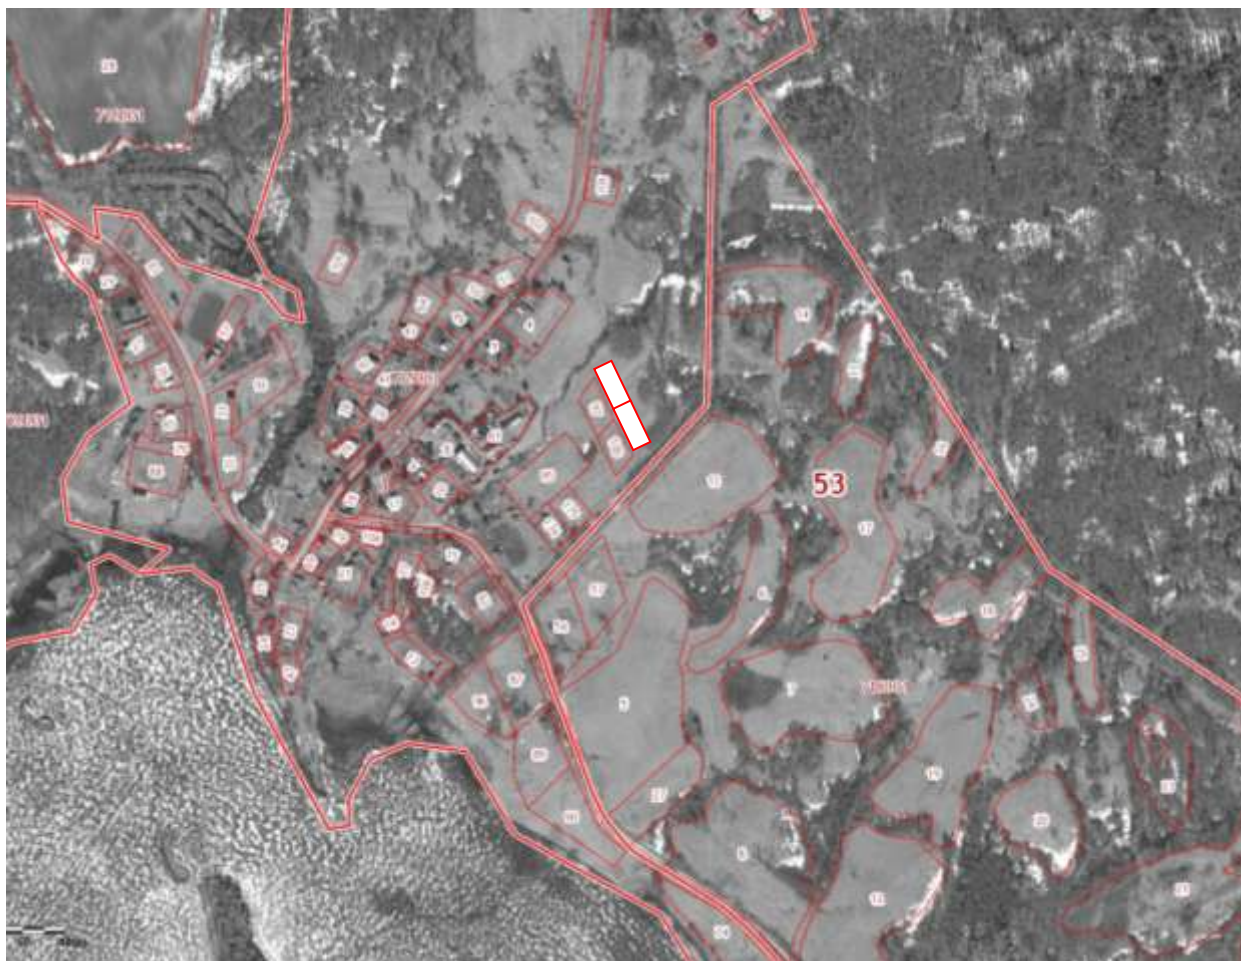


Схема расположения мест в д. Буяково, предназначенных для формирования земельных участков, для отдельных категорий граждан, включенных в список граждан, имеющих право на бесплатное получение земельных участков на территории Ивантеевского сельского поселения
Масштаб 1:10 000

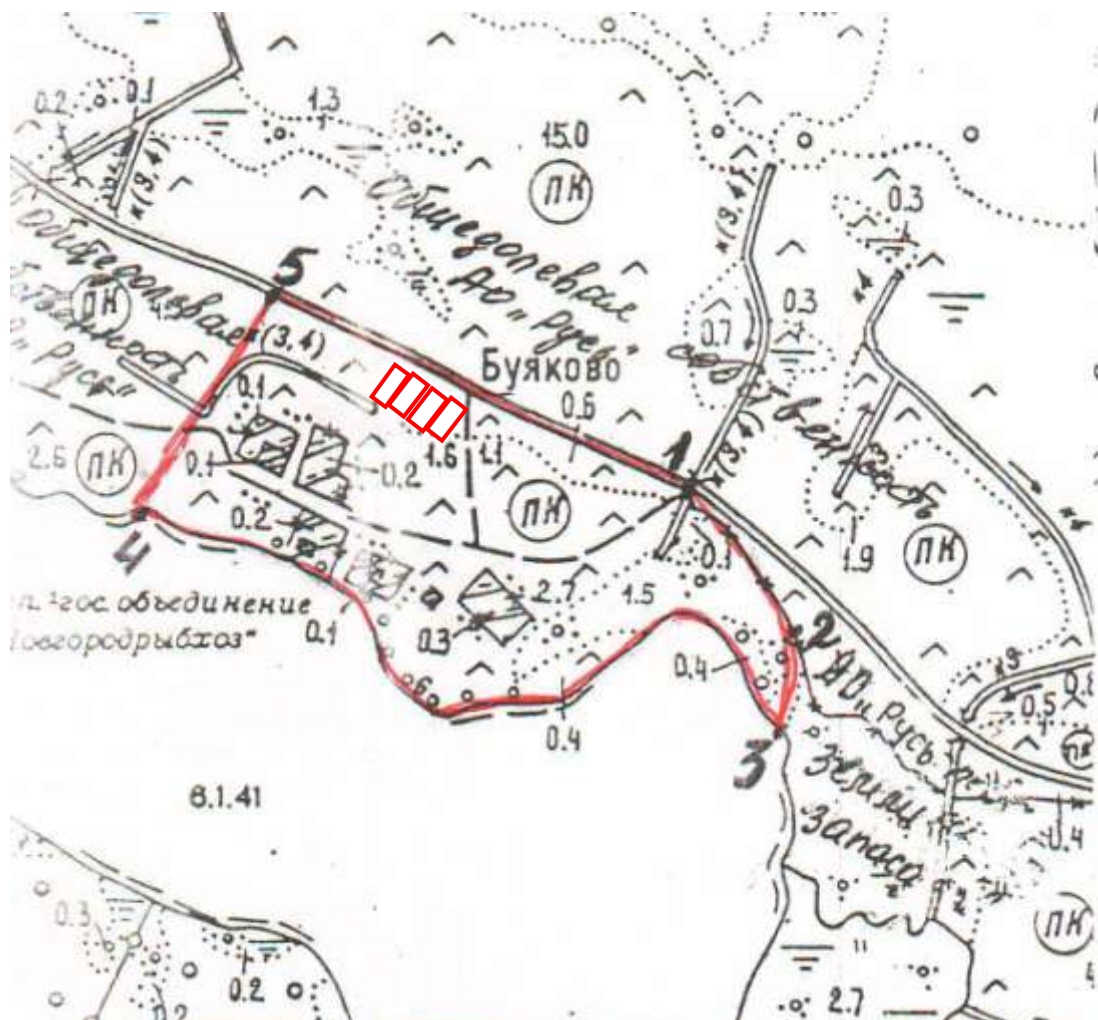

Приложение № 5
утверждено постановлением
администрации Ивантеевского
сельского поселения
от 05.05.2014 № 27

Схема расположения мест в д. Вишневка, предназначенных для формирования земельных участков, для отдельных категорий граждан, включенных в список граждан, имеющих право на бесплатное получение земельных участков на территории Ивантеевского сельского поселения
Масштаб 1:10 000



Схема расположения мест в д. Ивантеево, предназначенных для формирования земельных участков, для отдельных категорий граждан, включенных в список граждан, имеющих право на бесплатное получение земельных участков на территории Ивантеевского сельского поселения
Масштаб 1:10 000



Схема расположения мест в д. Козлово, предназначенных для формирования земельных участков, для отдельных категорий граждан, включенных в список граждан, имеющих право на бесплатное получение земельных участков на территории Ивантеевского сельского поселения
Масштаб 1:10 000

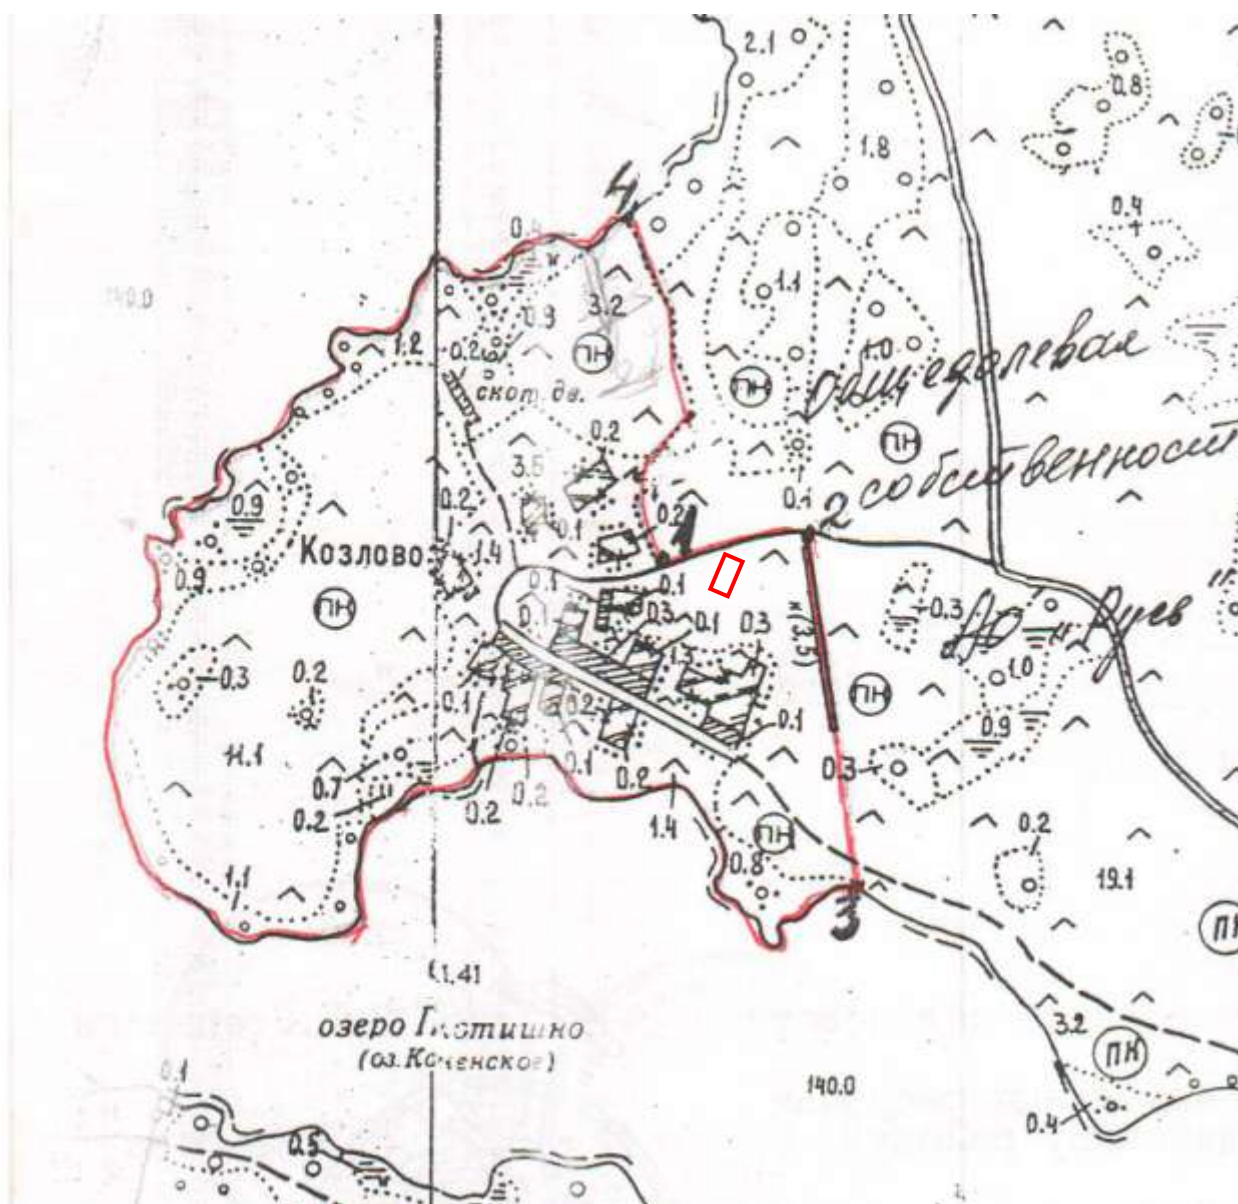


Схема расположения мест в д. Княжево, предназначенных для формирования земельных участков, для отдельных категорий граждан, включенных в список граждан, имеющих право на бесплатное получение земельных участков на территории Ивантеевского сельского поселения
Масштаб 1:10 000



- планируемые к выделению земельные участки

Приложение № 9
утверждено постановлением
администрации Ивантеевского
сельского поселения
от 17.05.2017 № 49

