

Утверждена

*постановлением*

(наименование документа об утверждении, включая наименование)

*администрации*

органа государственной власти или органа местного

*самоуправления*

или местного самоуправления, принявших решение об утверждении схемы


*муниципального района*

или подписанием соглашения о перераспределении земельных

от *12.08.2018* № *1272*

### Схема расположения земельного участка или земельных участков на кадастровом плане территории

Условный номер земельного участка	—		
Площадь земельного участка	1390 м <sup>2</sup>		
Обозначение характерных точек границ	Координаты, м		
	X	Y	
1	2	3	
1	529207.48	2302071.01	
2	529221.85	2302114.13	
3	529193.03	2302122.06	
4	529184.83	2302087.92	
5	529173.46	2302091.13	
6	529170.70	2302081.22	
1	529207.48	2302071.01	

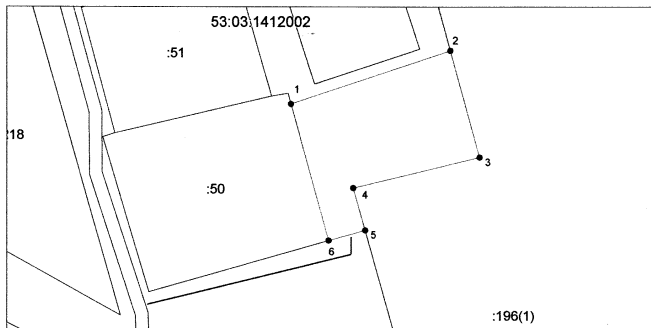

Система координат: МСК 53 (Зона-2)

Масштаб 1:1000

**Условные обозначения:**

- граница образуемого земельного участка,
- граница учтенного земельного участка,
- - - граница кадастрового квартала,
- — характерная точка границы земельного участка.

Утверждена  
 Постановлением  
 (наименование документа об утверждении, включая наименование)


Администрации  
 (орган государственной власти или орган местного)

Валдайского  
 муниципального района, принявших решение об утверждении схемы  
 (подлежащих согласованию о перераспределении земельных участков)

от 22.08.2018 № 1270

**Схема расположения земельного участка или земельных участков  
 на кадастровом плане территории**

Условный номер земельного участка —			
Площадь земельного участка 1078 м <sup>2</sup>			
Обозначение характерных точек границ	Координаты, м		
	X	Y	
1	2	3	
1	523337.24	2272718.65	
2	523304.00	2272713.87	
3	523300.38	2272738.19	
4	523335.97	2272744.49	
5	523335.51	2272753.93	
6	523322.78	2272752.19	
7	523293.61	2272755.98	
8	523293.14	2272712.88	
9	523322.86	2272702.36	
1	523337.24	2272718.65	

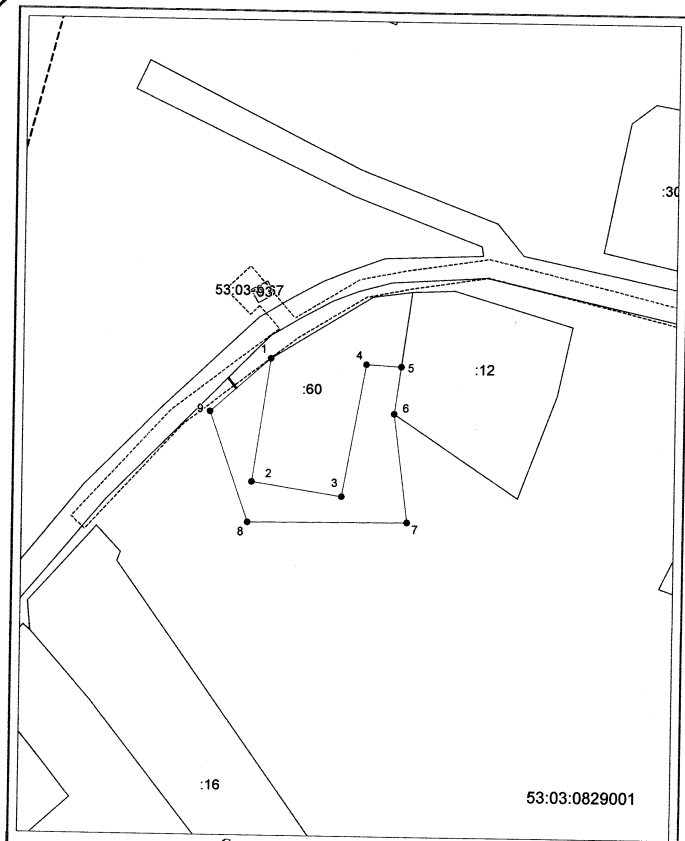

Система координат: МСК 53 (Зона-2)  
 Масштаб 1:1000

**Условные обозначения:**

- граница образуемого земельного участка,      — доступ к земельному участку
- граница учтенного земельного участка,
- - - граница кадастрового квартала,
- — характерная точка границы земельного участка.