

Утверждена

постановлением Администрации Валдайского

(наименование документа об утверждении, включая наименования органов государственной власти или

муниципального района


органов местного самоуправления, принявших решение об утверждении схемы или

подписавших соглашение о перераспределении земельных участков)

от 22.08.2025 № 1981


Схема расположения земельного участка или земельных
участков на кадастровом плане территории

Площадь земельного участка1 229 м²		
(указывается проектная площадь образуемого земельного участка, вычисленная с использованием федеральной государственной географической информационной системы, обеспечивающей функционирование национальной системы пространственных данных, которой является федеральная государственная географическая информационная система "Единая цифровая платформа "Национальная система пространственных данных" (далее - информационная система), или иных технологических и программных средств с округлением до 1 квадратного метра. Указанное значение площади земельного участка может быть уточнено при проведении кадастровых работ не более чем на десять процентов)		
Обозначение характерных точек границ	Координаты, м	
	(указываются в случае подготовки схемы расположения земельного участка с использованием информационной системы или иных технологических и программных средств. Значения координат, полученные с использованием указанных технологических и программных средств, указываются с округлением до 0,01 метра)	
	X	Y
1	2	3
1	496 750,25	2 286 733,41
2	496 796,62	2 286 765,14
3	496 788,72	2 286 783,38
4	496 738,59	2 286 753,67
1	496 750,25	2 286 733,41

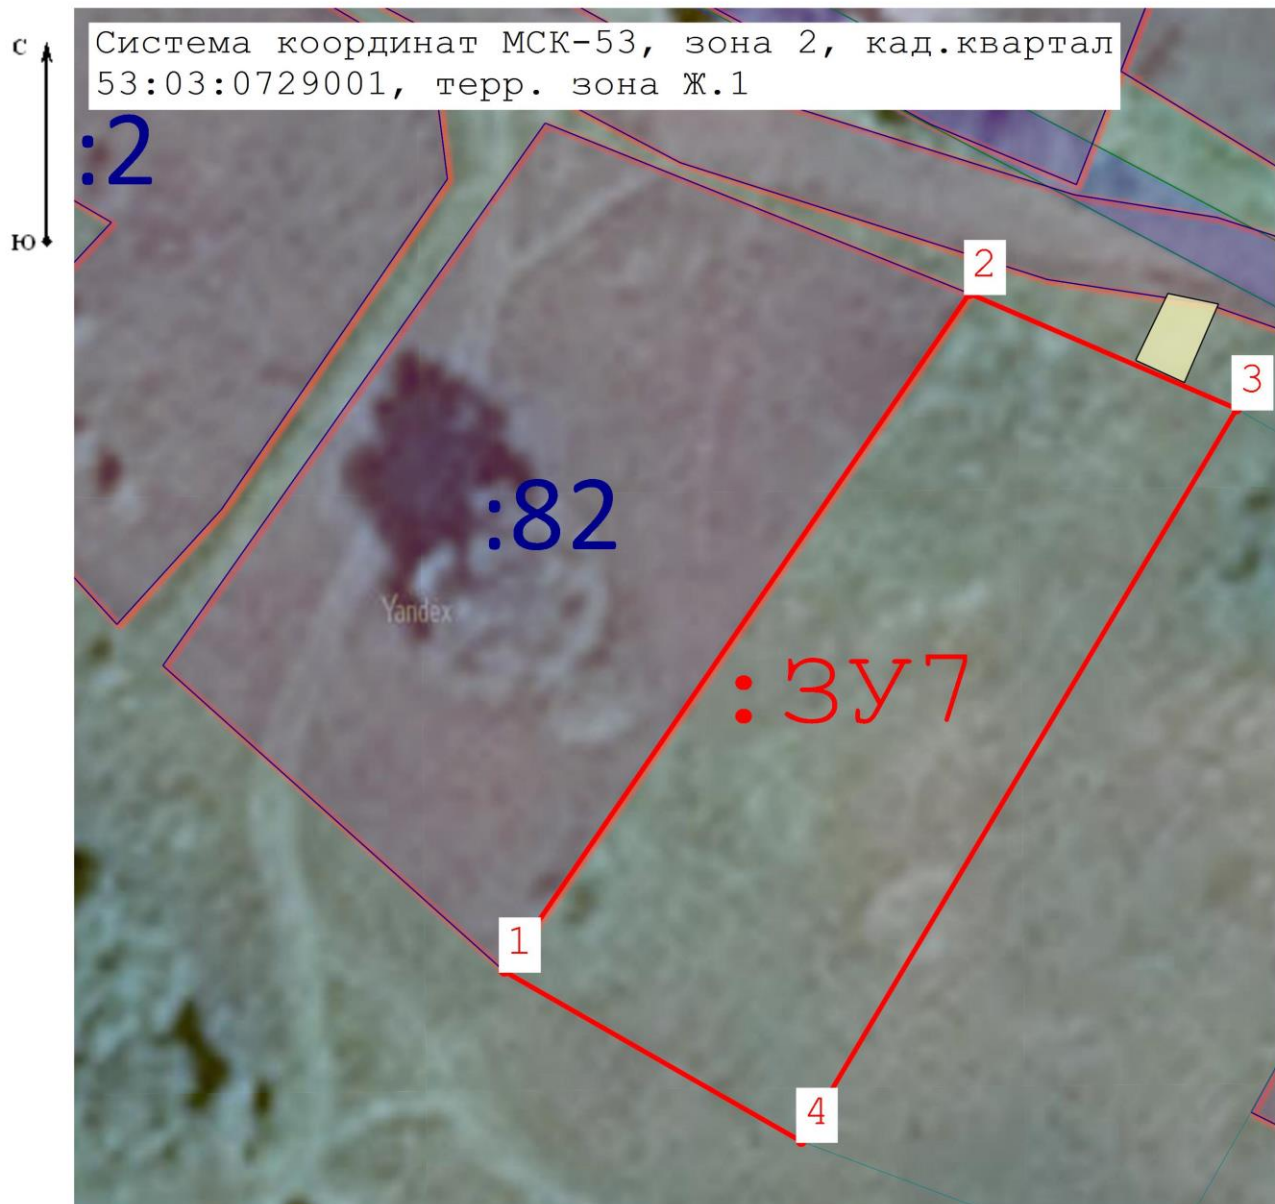

Масштаб 1:500

Условные обозначения:

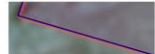- - характерная точка границы земельного участка, сведения ЕГРН о которой соответствуют требованиям, установленным в соответствии с частью 13 статьи 22 Федерального закона от 13 июля 2015 г. N 218-ФЗ "О государственной регистрации недвижимости"
-  - часть границы, сведения ЕГРН о которой позволяют однозначно определить ее положение на местности
- - характерная точка границы земельного участка, сведения о которой отсутствуют в ЕГРН, местоположение которой определено при кадастровых работах (новая характерная точка)
- - часть границы, местоположение которой определено при выполнении кадастровых работ
-  - образуемый земельный участок
-  - кадастровый номер земельного участка
-  - обозначение доступа (проезда) на образуемый земельный участок с земельного участка общего пользования