

Утверждена

постановлением

(наименование документа об утверждении, включая наименования

Администрации Вагайского

органов государственной власти или органов местного

муниципального района


самоуправления, принявших решение об утверждении схемы

или подписавших соглашение о перераспределении земельных участков)

от 16. 08. 2024? № 2254

**Схема расположения земельного участка или земельных участков
на кадастровом плане территории**

| | | |
|--|---------------|------------|
| Условный номер земельного участка — | | |
| Площадь земельного участка 3000 м ² | | |
| Обозначение характерных точек границ | Координаты, м | |
| | X | Y |
| 1 | 2 | 3 |
| 1 | 504964.91 | 2261639.60 |
| 2 | 504971.03 | 2261740.30 |
| 3 | 504939.35 | 2261741.04 |
| 4 | 504933.84 | 2261653.12 |
| 1 | 504964.91 | 2261639.60 |

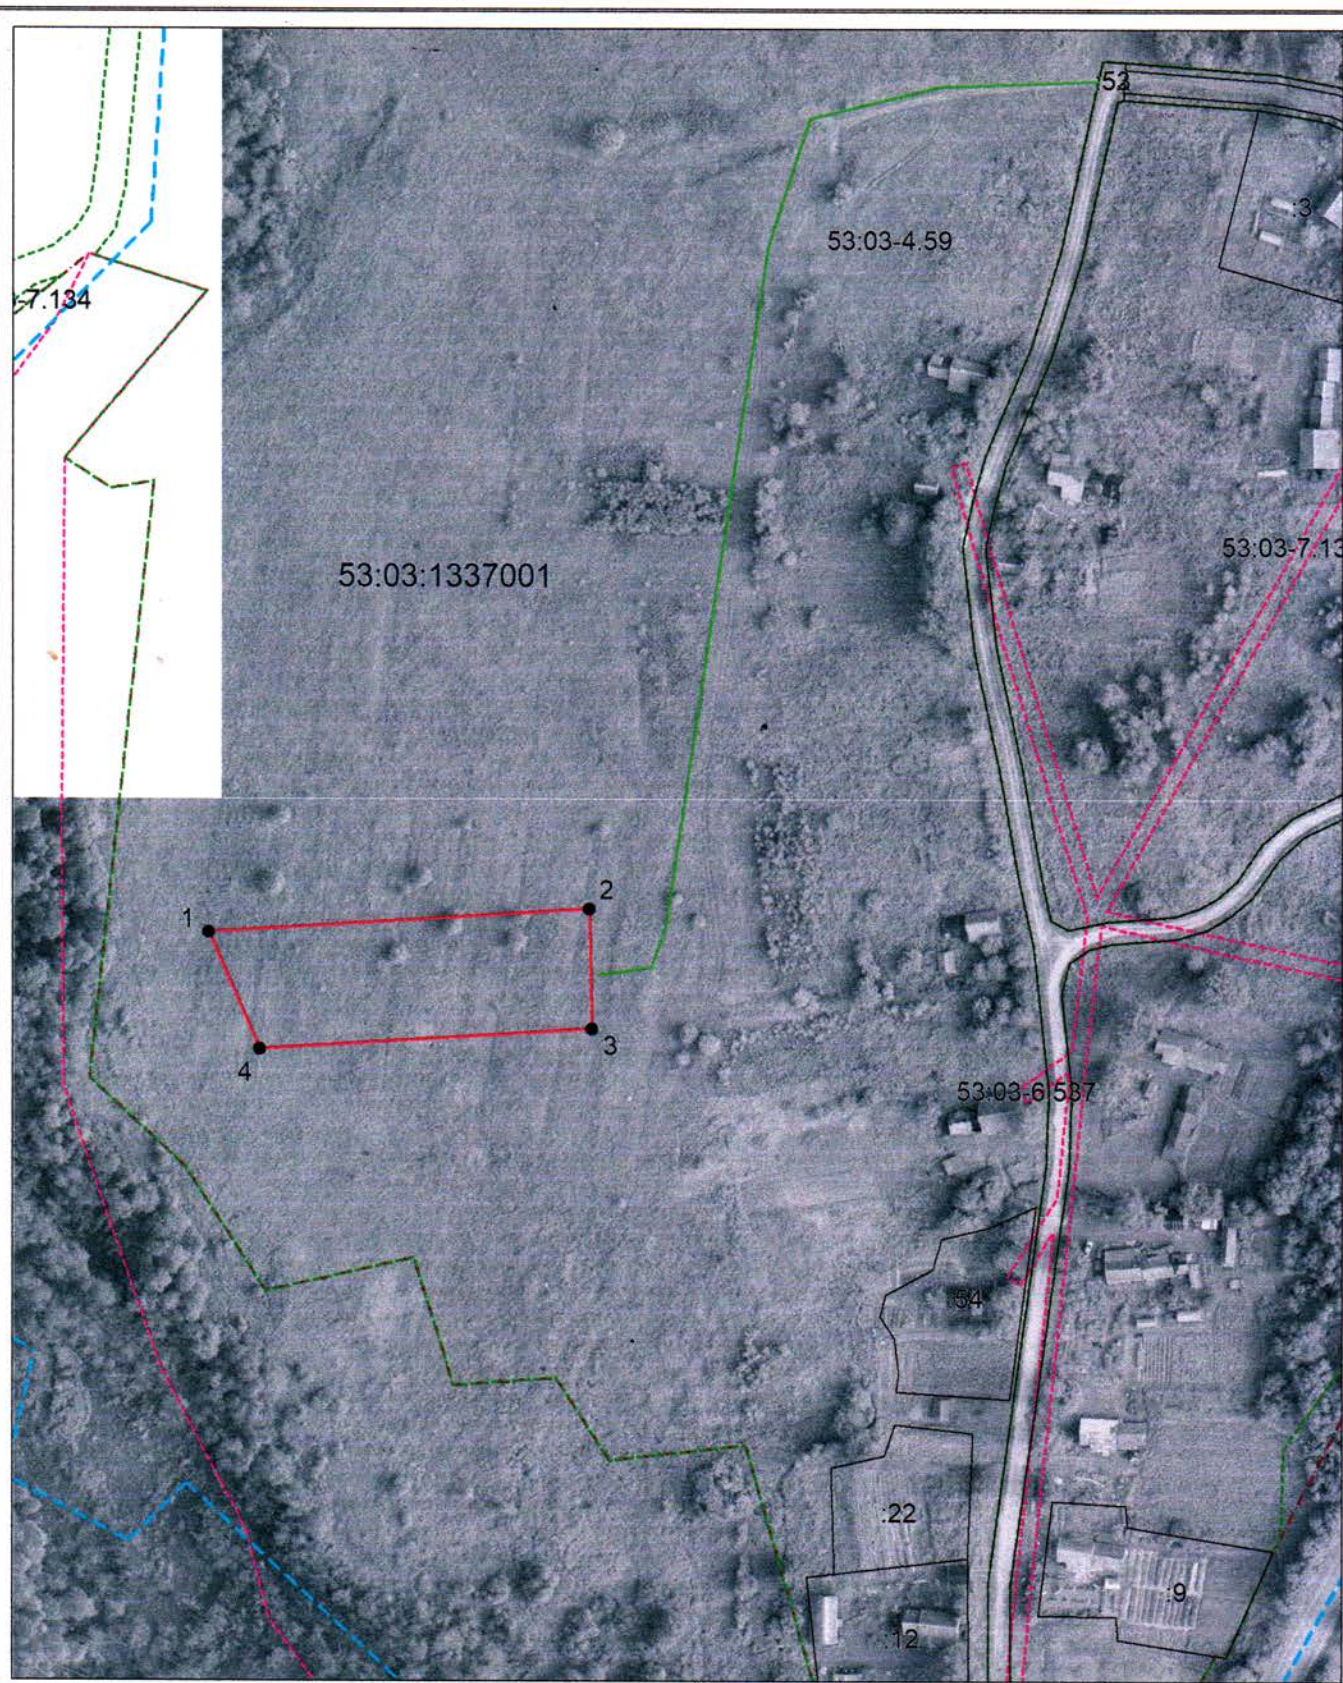

Система координат: МСК 53 (Зона-2)
 Масштаб 1:2000

Условные обозначения:

- | | | | |
|--|---|--|-------------------------------|
| | – граница образуемого земельного участка, | | – доступ к земельному участку |
| | – граница учтенного земельного участка, | | |
| | – граница кадастрового квартала, | | |
| | – характерная точка границы земельного участка. | | |