


Утверждена
постановлением Администрации
(наименование документа об утверждении, включая наименования
Вадайтского муниципального
органов государственной власти или органов местного
района
самоуправления, принявших решение об утверждении схемы

или подписавших соглашение о перераспределении земельных

от 24.10.2023 № 2041

Схема расположения земельного участка или земельных участков на кадастровом плане территории

Условный номер земельного участка —		
Площадь земельного участка 1500 м ²		
Обозначение характерных точек границ	Координаты, м	
	X	Y
1	2	3
1	518458.39	2293750.99
2	518437.82	2293793.78
3	518397.49	2293769.97
4	518403.76	2293755.12
1	518458.39	2293750.99

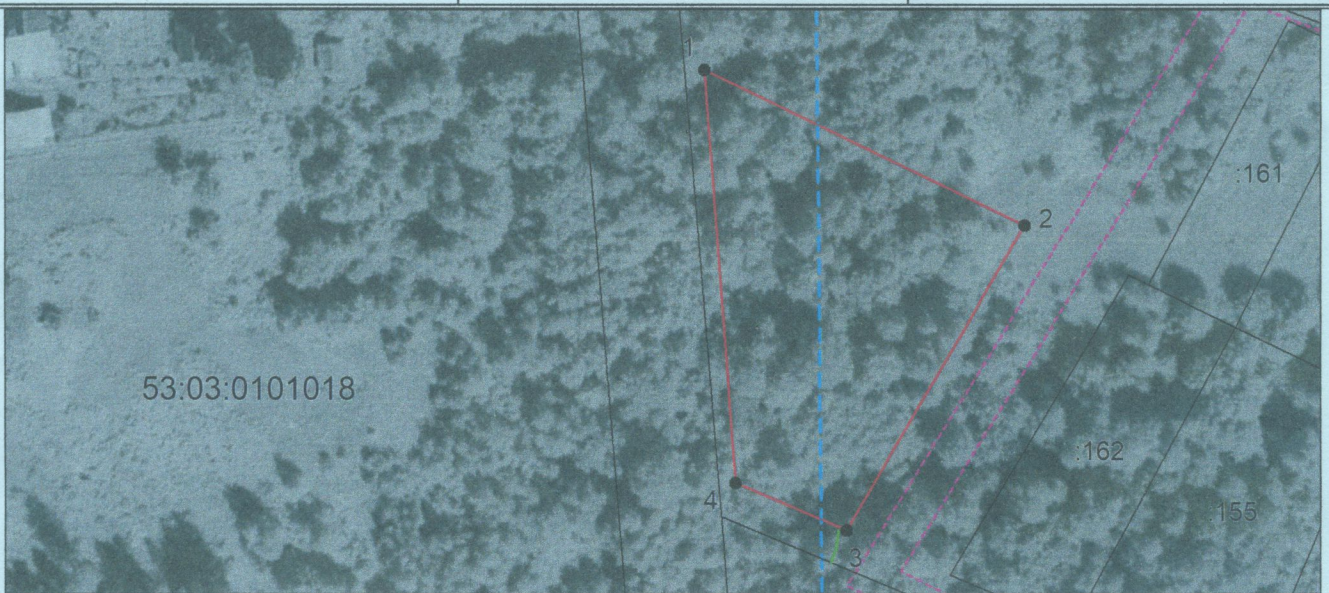

Система координат: МСК 53 (зона-2)
 Масштаб 1:1000

Условные обозначения:

- — граница образуемого земельного участка, — — доступ к земельному участку,
- — граница учтенного земельного участка,
- - - — граница кадастрового квартала,
- — характерная точка границы земельного участка.