


Схема расположения земельного участка или земельных участков на кадастровом плане территории

УТВЕРЖДЕНА

Постановлением Администрации
Валдайского муниципального района

от « 09 » 03 2023г. № 391

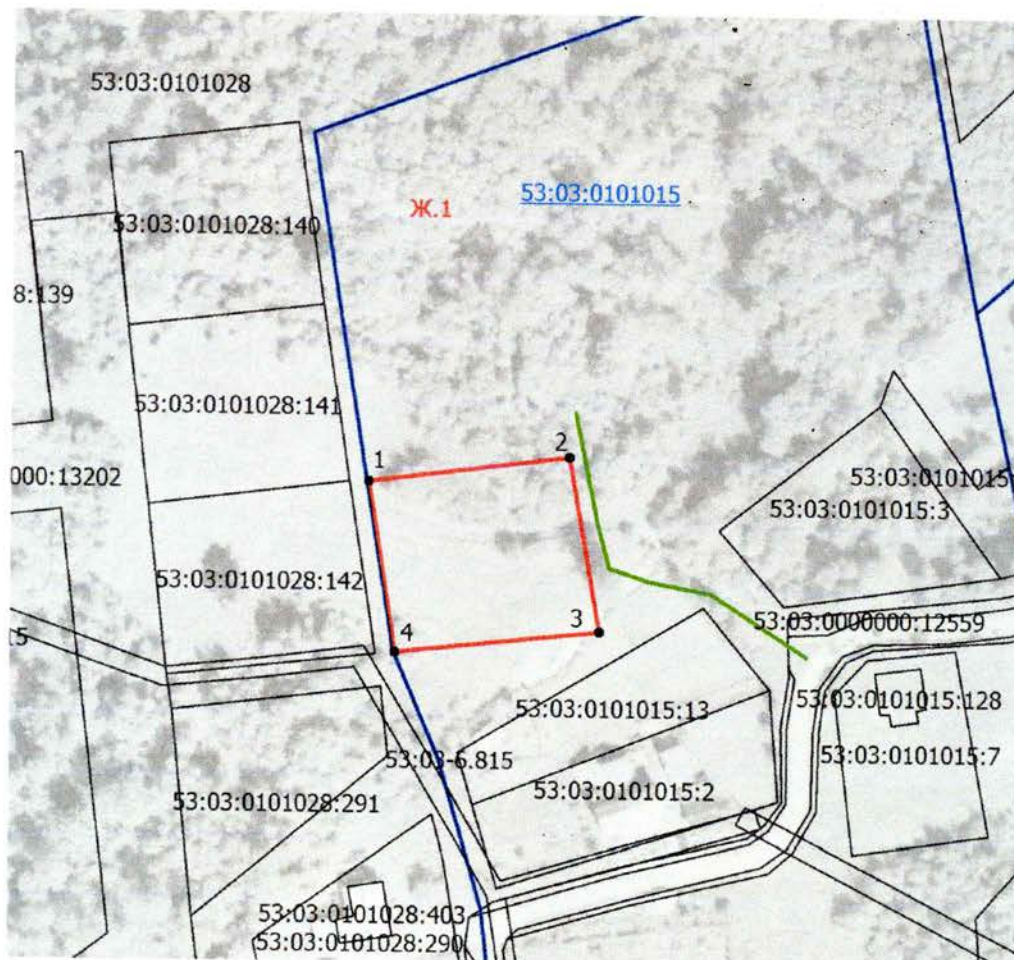

Масштаб 1:1500

Условные обозначения:

- испрашиваемый земельный участок
- граница кадастрового квартала
- граница населенного пункта
- доступ с земель общего пользования
- 53:03:0101015 - номер кадастрового квартала
- граница участка, учтенного в ГКН

Система координат МСК-53 (Зона-2)

Условный номер земельного участка —		
<small>(указывается в случае, если предусматривается образование двух и более земельных участков)</small>		
Площадь земельного участка 1500 м²		
<small>(указывается проектная площадь образуемого земельного участка, рассчитанная с использованием геодезических и программных средств, в том числе размещенных на официальном сайте федерального органа исполнительной власти, уполномоченного Правительством Российской Федерации на осуществление государственного кадастрового учета, государственной регистрации прав, ведение Единого государственного реестра недвижимости и предоставление сведений, содержащихся в Едином государственном реестре недвижимости, в информационно-телекоммуникационной сети "Интернет" (далее - официальный сайт), с округлением до 1 квадратного метра. Указанное значение площади земельного участка может быть уточнено при проведении кадастровых работ (не более чем на десять процентов))</small>		
Обозначение характерных точек границ	Координаты, м	
	X	Y
1	2	3
1	518641,90	2293600,37
2	518646,84	2293641,80
3	518611,33	2293648,13
4	518606,83	2293606,17
1	518641,90	2293600,37