

Утверждена

постановлением администрации Валдайского муниципального района


№ 301 от 29.02.2016

Схема расположения земельного участка на кадастровом плане территории

Условный номер земельного участка

Площадь земельного участка 1179м2

Обозначение характерных точек границ	Координаты , м	
	x	y
1	2	3
1	518338	2294345
2	518333	2294366
3	518320	2294396
4	518301	2294375
5	518288	2294362
6	518321	2294351

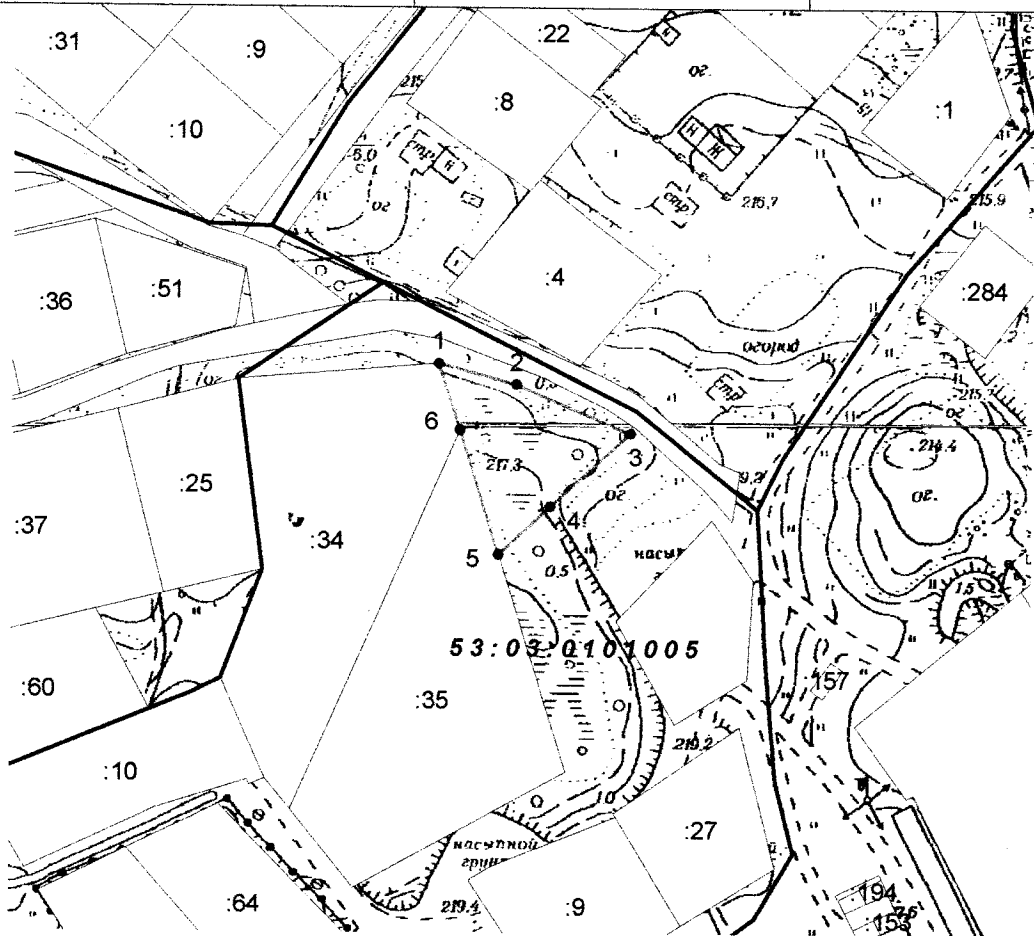

Масштаб 1:2000

Условные обозначения: ..... граница земельного участка