

Утверждена

постановлением Администрации
(наименование документа об утверждении, включая наименование)

Валдайского муниципального
органов государственной власти или органов местного


района Новгородской области
самоуправления, принявшего решение об утверждении схемы

или подписавших соглашение о перераспределении земельных

от 06.04.2017 № 576

Схема расположения земельного участка или земельных участков на кадастровом плане территории

Условный номер земельного участка —			
Площадь земельного участка 1079 м ²			
Обозначение характерных точек границ	Координаты, м		
	X	Y	
1	2	3	
1	518548.50	2294024.29	
2	518553.82	2294049.74	
3	518513.12	2294058.05	
4	518508.02	2294032.44	
1	518548.50	2294024.29	

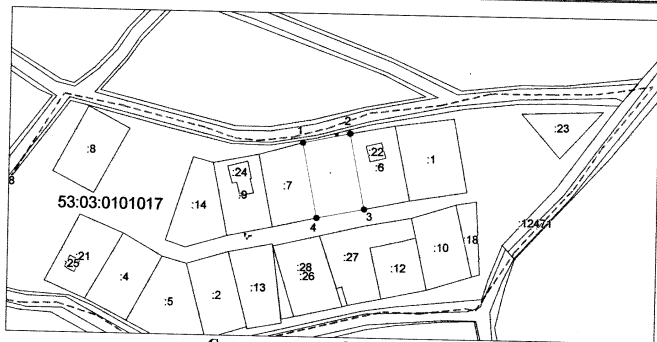

Система координат: МСК 53 (Зона-2)
Масштаб 1:2000

Условные обозначения:

- граница образуемого земельного участка,
- граница учтенного земельного участка,
- - - граница кадастрового квартала,
- — характерная точка границы земельного участка.
- доступ к земельному участку