

Утверждена

*постановлением администрации*  
(наименование документа об утверждении, включая наименование)

*Валдайского муниципального*  
органов государственной власти или органов местного  
*района Новгородской области*  
самоуправления, принявшего решение об утверждении схемы


или подписавших соглашение о перераспределении земельных участков)

от *31.05.2017*

№ *993*

**Схема расположения земельного участка или земельных участков  
на кадастровом плане территории**

Условный номер земельного участка —			
Площадь земельного участка 1401 м <sup>2</sup>			
Обозначение характерных точек границ	Координаты, м		
	X	Y	
1	2	3	
1	516428.74	2294487.32	
2	516420.77	2294487.88	
3	516420.83	2294495.72	
4	516432.48	2294495.18	
5	516442.54	2294516.37	
6	516425.59	2294515.79	
7	516412.53	2294529.50	
8	516400.39	2294513.04	
9	516399.46	2294513.65	
10	516391.63	2294502.54	
11	516388.05	2294497.46	
12	516421.39	2294474.92	
13	516426.79	2294483.20	
1	516428.74	2294487.32	

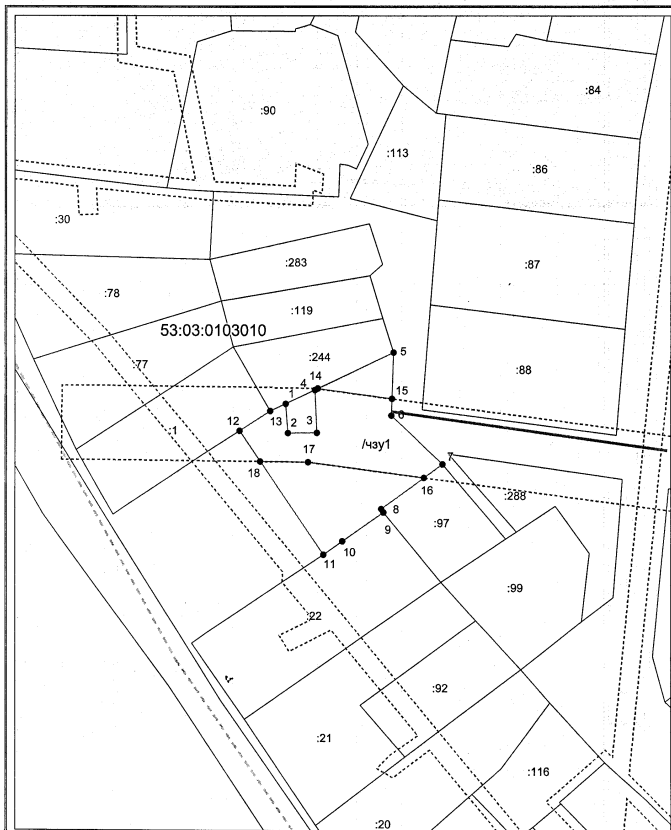

Система координат: МСК 53 (зона-2)  
 Масштаб 1:1000

**Условные обозначения:**

- граница образуемого земельного участка,      — доступ к земельному участку
- граница учтенного земельного участка, /чзу1 – доступ к смежным земельным участкам, площадь 730 кв.м
- - - - - граница кадастрового квартала,
- — характерная точка границы земельного участка.