


Утверждена
 постановлением Администрации
(наименование документа об утверждении, включая наименование)
 Валдайского муниципального
органов государственной власти или органов местного
 района Новгородской области
самоуправления, принявшего решение об утверждении схемы

или подписавших соглашение о перераспределении земельных

от 03.08.2022 № 1544

Схема расположения земельного участка или земельных участков на кадастровом плане территории

Условный номер земельного участка —		
Площадь земельного участка 1474 м ²		
Обозначение характерных точек границ	Координаты, м	
	X	Y
1	2	3
1	530091.86	2302090.38
2	530091.22	2302104.12
3	530022.82	2302123.27
4	530019.83	2302095.42
1	530091.86	2302090.38

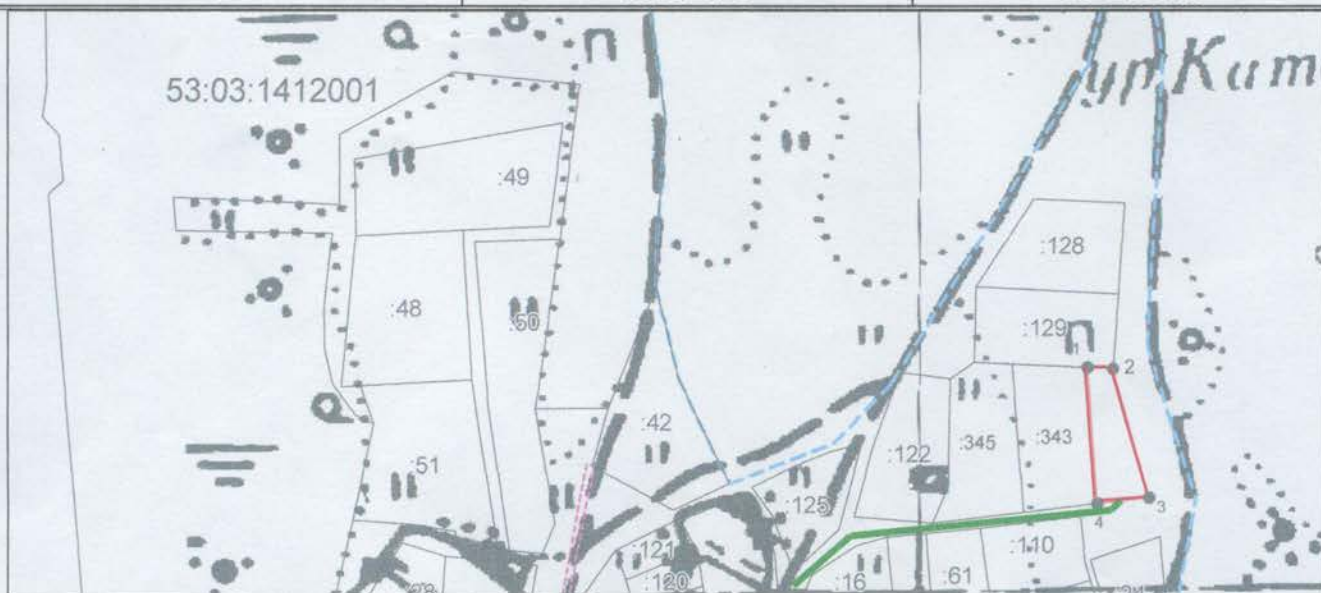

Система координат: МСК 53 (Зона-2)

Масштаб 1:4000

Условные обозначения:

- — граница образуемого земельного участка,
- — граница учтенного земельного участка,
- — граница кадастрового квартала,
- — характерная точка границы земельного участка.
- — доступ к земельному участку