

Утверждена

*постановлением Администрации*  
(наименование документа об утверждении, включая наименование)

*Валдайского муниципального*  
органов государственной власти или органов местного


*района Новгородской области*  
самоуправления, принявшего решение об утверждении схемы

или подписавших соглашение о перераспределении земельных

от 18.11.2021 № 2142

### Схема расположения земельного участка или земельных участков на кадастровом плане территории

Условный номер земельного участка —		
Площадь земельного участка 3000 м <sup>2</sup>		
Обозначение характерных точек границ	Координаты, м	
	X	Y
1	2	3
1	530009.45	2302007.72
2	530028.61	2302016.36
3	530085.93	2302017.31
4	530094.66	2302029.65
5	530093.71	2302050.00
6	530015.08	2302056.38
1	530009.45	2302007.72

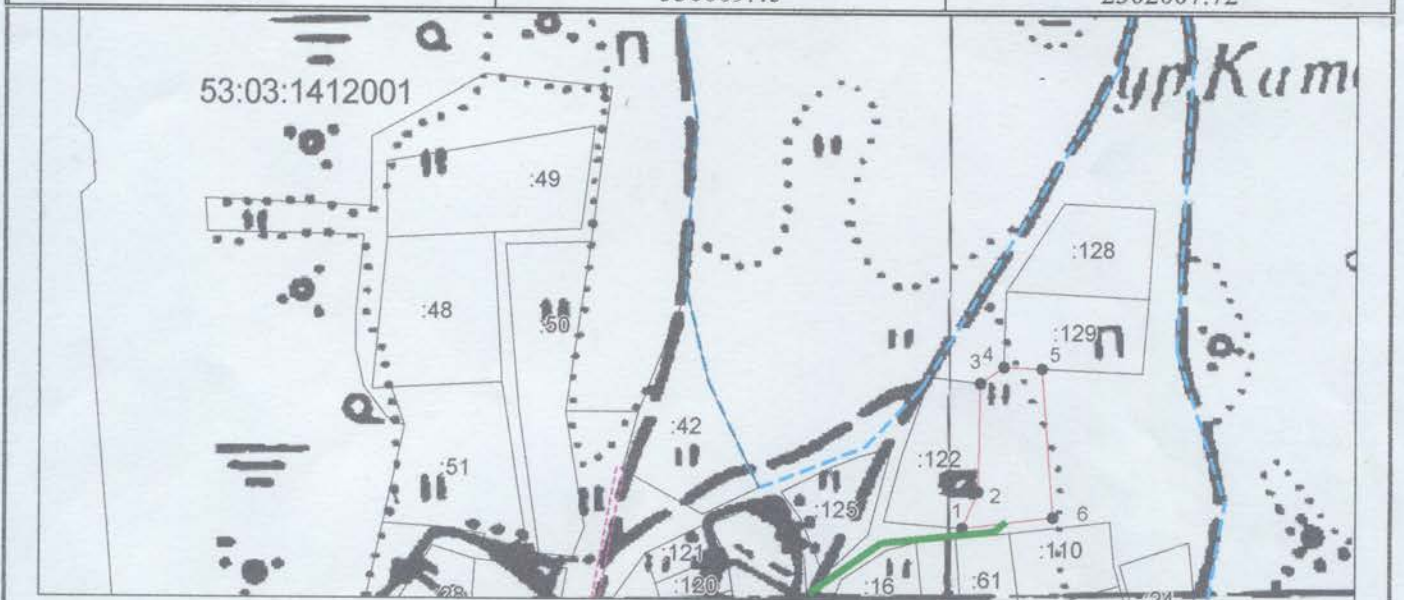

Система координат: МСК 53 (Зона-2)

Масштаб 1:4000

**Условные обозначения:**

- — граница образуемого земельного участка,
- — граница учтенного земельного участка,
- - - — граница кадастрового квартала,
- — характерная точка границы земельного участка.
- — доступ к земельному участку