

Утверждена

постановлением Администрации
(наименование документа об утверждении, включая наименование)

Валдайского муниципального
органов государственной власти или органов местного


района Новгородской области
самоуправления, принявших решение об утверждении схем

или подписавших соглашение о перераспределении земельных участков)

от 01.11.2017 № 2236

**Схема расположения земельного участка или земельных участков
на кадастровом плане территории**

Условный номер земельного участка —		
Площадь земельного участка 815 м ²		
Обозначение характерных точек границ	Координаты, м	
	X	Y
1	2	3
1	491076.09	2285196.07
2	491065.54	2285210.20
3	491014.92	2285197.16
4	491013.76	2285185.44
5	491022.35	2285184.42
6	491033.63	2285188.64
1	491076.09	2285196.07

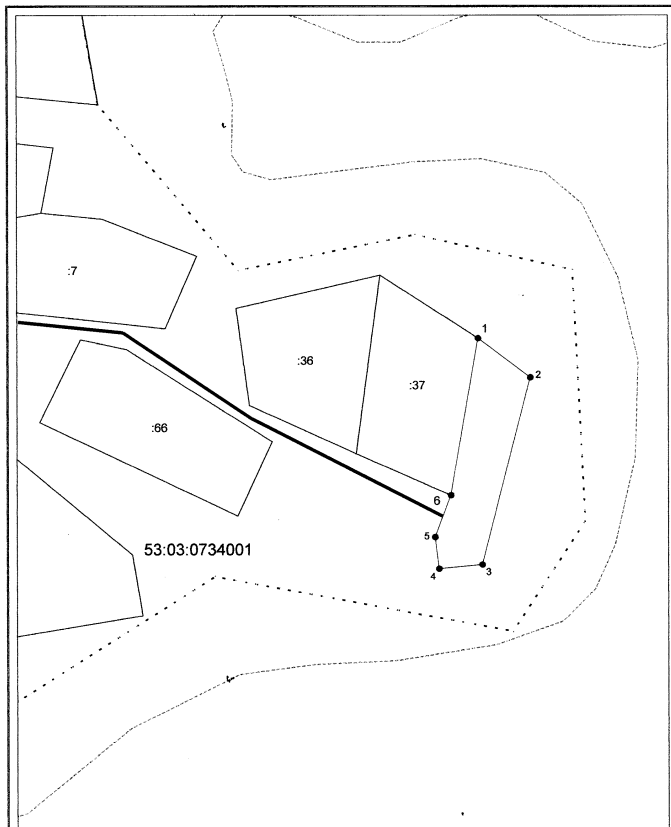

Система координат: МСК 53 (Зона-2)
 Масштаб 1:1000

Условные обозначения:

- — граница образуемого земельного участка,
- — граница учтенного земельного участка,
- - - граница кадастрового квартала,
- — характерная точка границы земельного участка.
- — доступ к земельному участку