

Утверждена

постановлением

(наименование документа об утверждении, включая наименования

Администрации Владимирского
органов государственной власти или органов местного


муниципального района
самоуправления, принявших решение об утверждении схемы

Новгородской области
или подписавших заявление о перераспределении земельных

от *16.11.2023* № *2206*

Схема расположения земельного участка или земельных участков на кадастровом плане территории

Условный номер земельного участка —			
Площадь земельного участка 1499 м ²			
Обозначение характерных точек границ	Координаты, м		
	X	Y	
1	2	3	
1	515028.75	2287324.00	
2	515027.25	2287352.07	
3	514985.96	2287349.30	
4	514988.71	2287304.80	
1	515028.75	2287324.00	

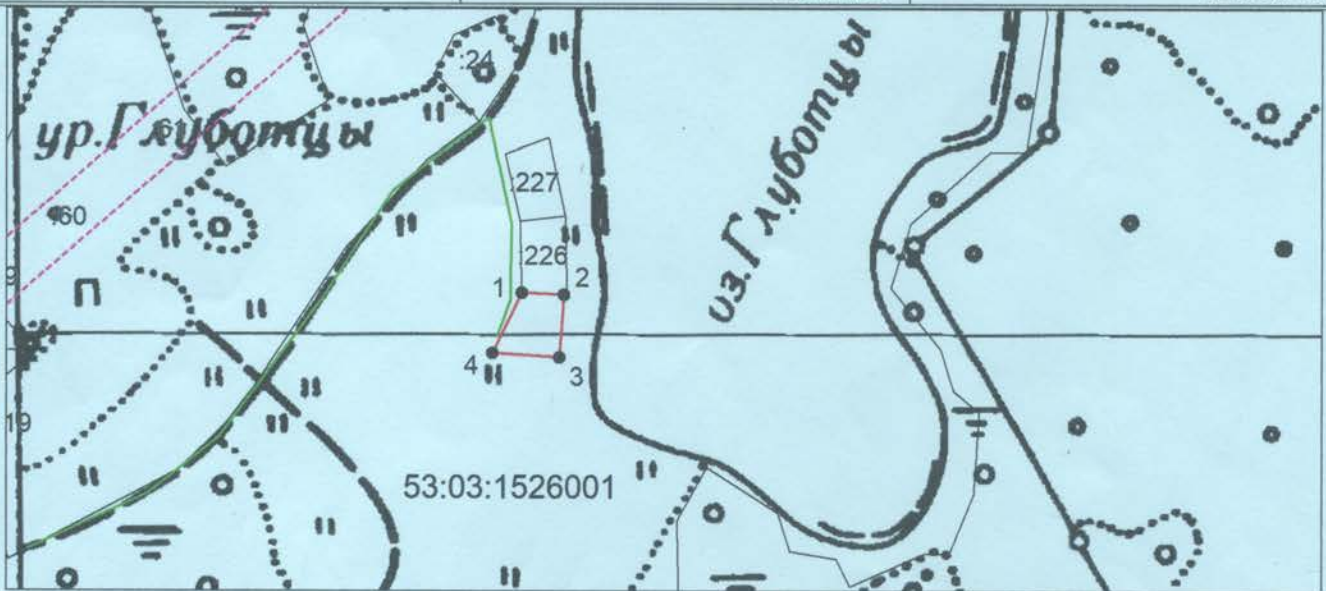

Система координат: МСК 53 (Зона-2)
Масштаб 1:5000

Условные обозначения:

- — граница образуемого земельного участка, — — доступ к земельному участку,
- — граница учтенного земельного участка,
- - - — граница кадастрового квартала,
- — характерная точка границы земельного участка.