

Утверждена

*постановлением Администрации*  
(наименование документа об утверждении, включая наименование)

*Валдайского муниципального*  
органов государственной власти или органов местного

*района Новгородской области*  
самоуправления, принявших решение об утверждении схемы


или подписавших соглашение о перераспределении земельных участков)

от 08.12.2021

№ 2295

**Схема расположения земельного участка или земельных участков  
на кадастровом плане территории**

Условный номер земельного участка —		
Площадь земельного участка 1257 м <sup>2</sup>		
Обозначение характерных точек границ	Координаты, м	
	X	Y
1	2	3
1	521066.41	2295070.97
2	521043.27	2295090.94
3	521040.63	2295079.07
4	520984.19	2295101.79
5	520985.15	2295103.61
6	520897.57	2295136.08
7	520897.21	2295131.22
8	520896.94	2295127.14
9	520912.83	2295119.14
10	520913.04	2295121.16
11	520937.55	2295118.62
12	520936.55	2295108.97
13	520964.24	2295099.29
14	521055.92	2295074.60
1	521066.41	2295070.97

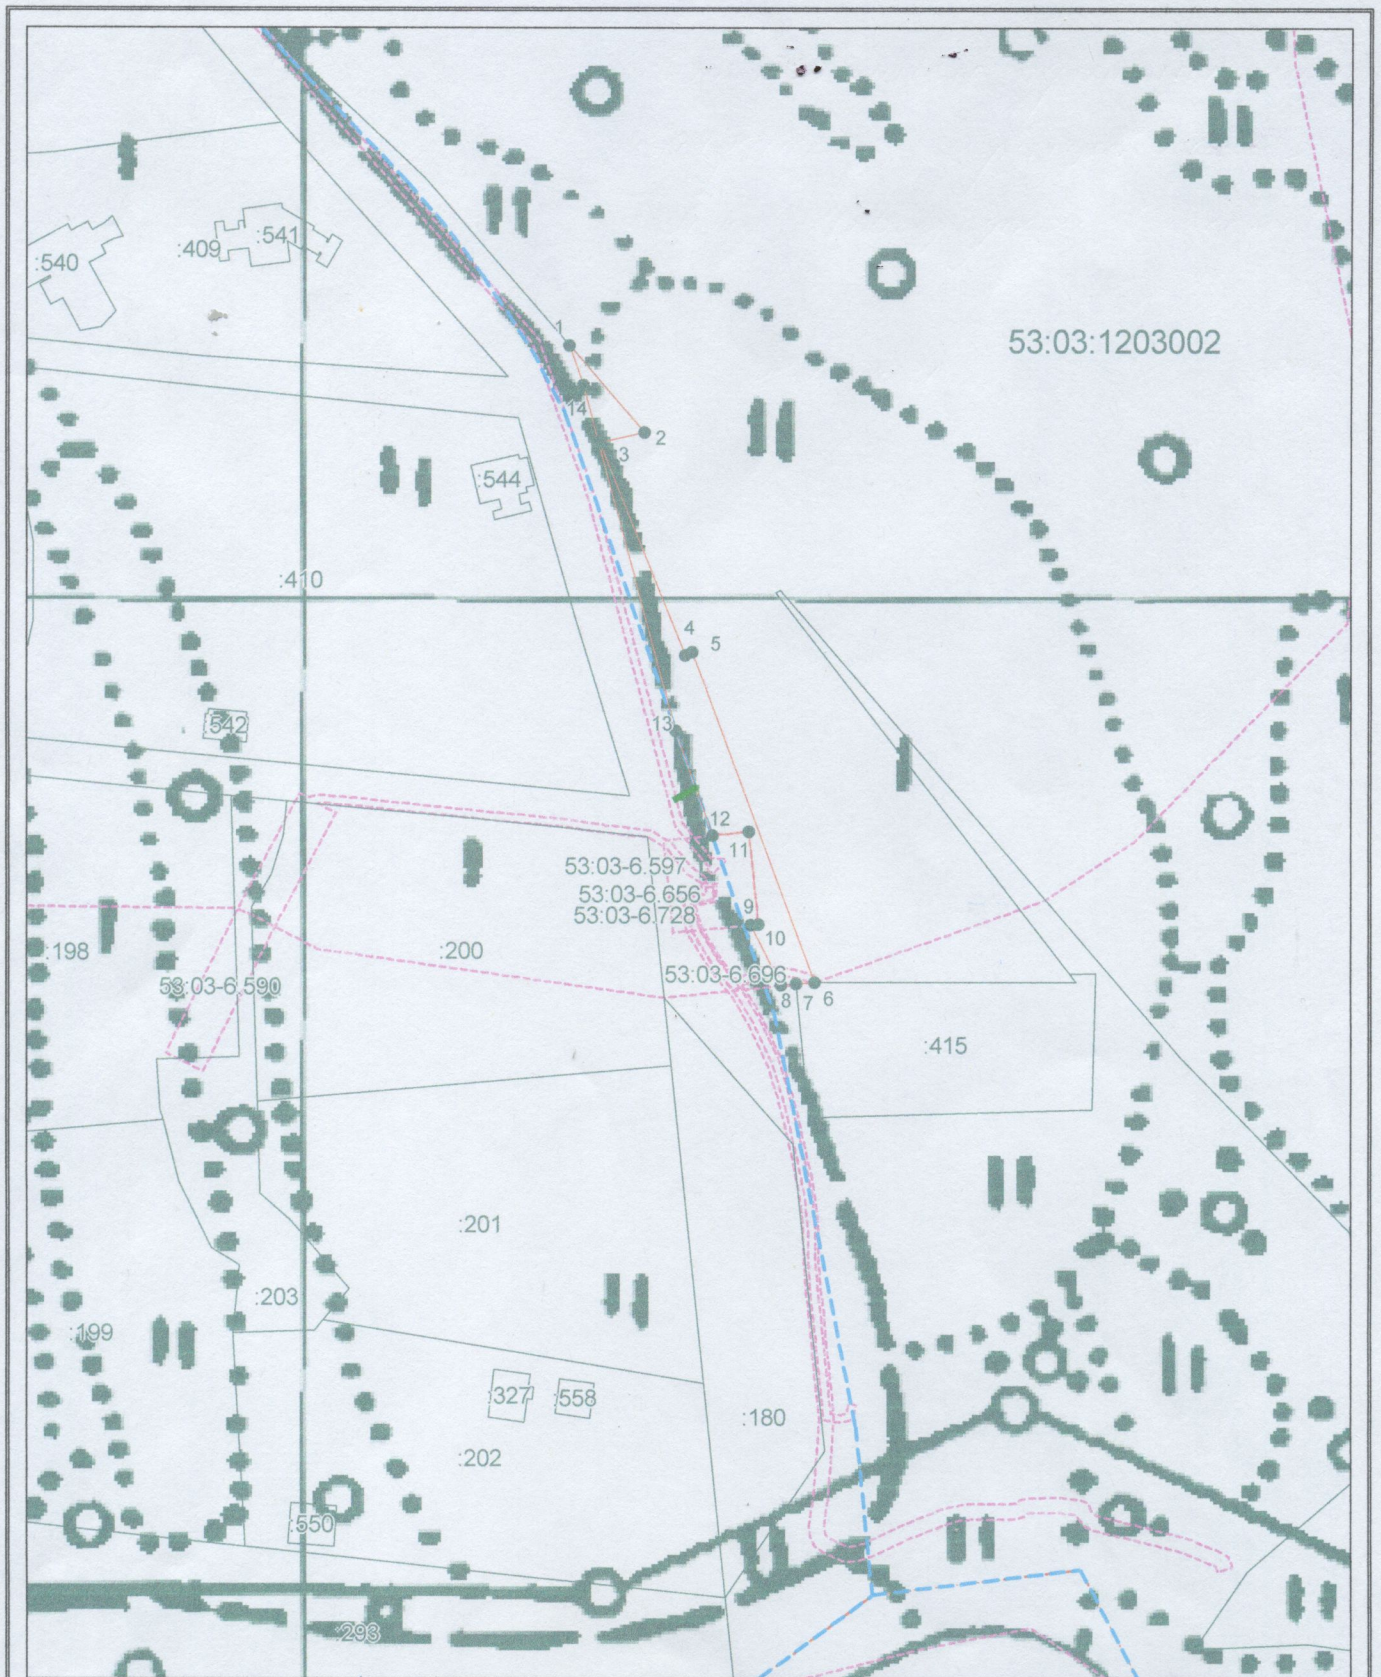

Система координат: МСК 53 (Зона-2)  
 Масштаб 1:2000

**Условные обозначения:**

- — граница образуемого земельного участка,
- — граница учтенного земельного участка,
- - - — граница кадастрового квартала,
- — характерная точка границы земельного участка.
- — доступ к земельному участку