


Утверждена
 постановлением Администрации
 (наименование документа об утверждении, включая наименования
 Вагайского муниципального
 органов государственной власти или органов местного
 самоуправления, принявших решение об утверждении схемы

или подписавших соглашение о перераспределении земельных
 от 10.01.2024 № 20

Схема расположения земельного участка или земельных участков на кадастровом плане территории

Условный номер земельного участка —		
Площадь земельного участка 2344 м ²		
Обозначение характерных точек границ	Координаты, м	
	X	Y
1	2	3
1	512426.45	2280868.89
2	512392.91	2280921.00
3	512356.42	2280894.54
4	512373.96	2280868.49
5	512403.64	2280858.72
1	512426.45	2280868.89

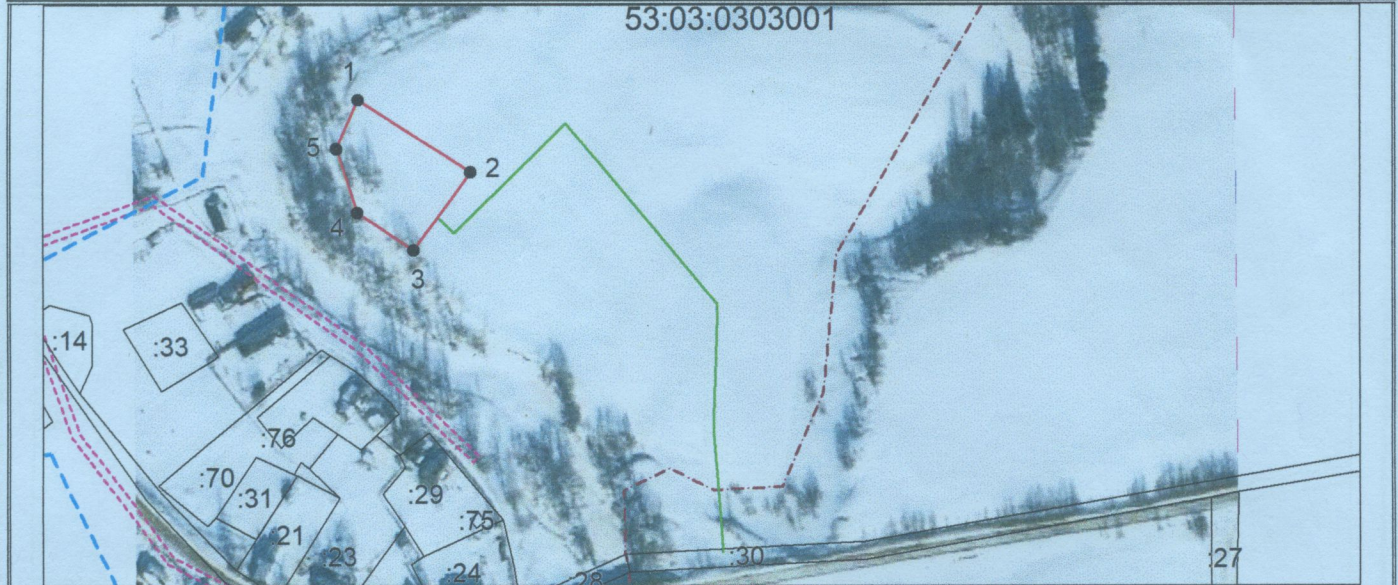

Система координат: МСК 53 (Зона-2)
 Масштаб 1:3500

Условные обозначения:

- — граница образуемого земельного участка,
- — доступ к земельному участку,
- — граница учтенного земельного участка,
- - - граница кадастрового квартала,
- — характерная точка границы земельного участка.