


Утверждена
постановлением Администрации
(наименование документа об утверждении, включая наименование)
Валдайского муниципального
органов государственной власти или органов местного
районе
самоуправления, принявших решение об утверждении схемы

или подписавших соглашение о перераспределении земельных
 от 10.01.2024 № 21

Схема расположения земельного участка или земельных участков на кадастровом плане территории

Условный номер земельного участка —			
Площадь земельного участка 2911 м ²			
Обозначение характерных точек границ	Координаты, м		
	Х	Y	
1	2	3	
1	512382.88	2280928.30	
2	512401.58	2280964.79	
3	512379.23	2280984.40	
4	512332.86	2280953.62	
5	512351.86	2280905.49	
1	512382.88	2280928.30	

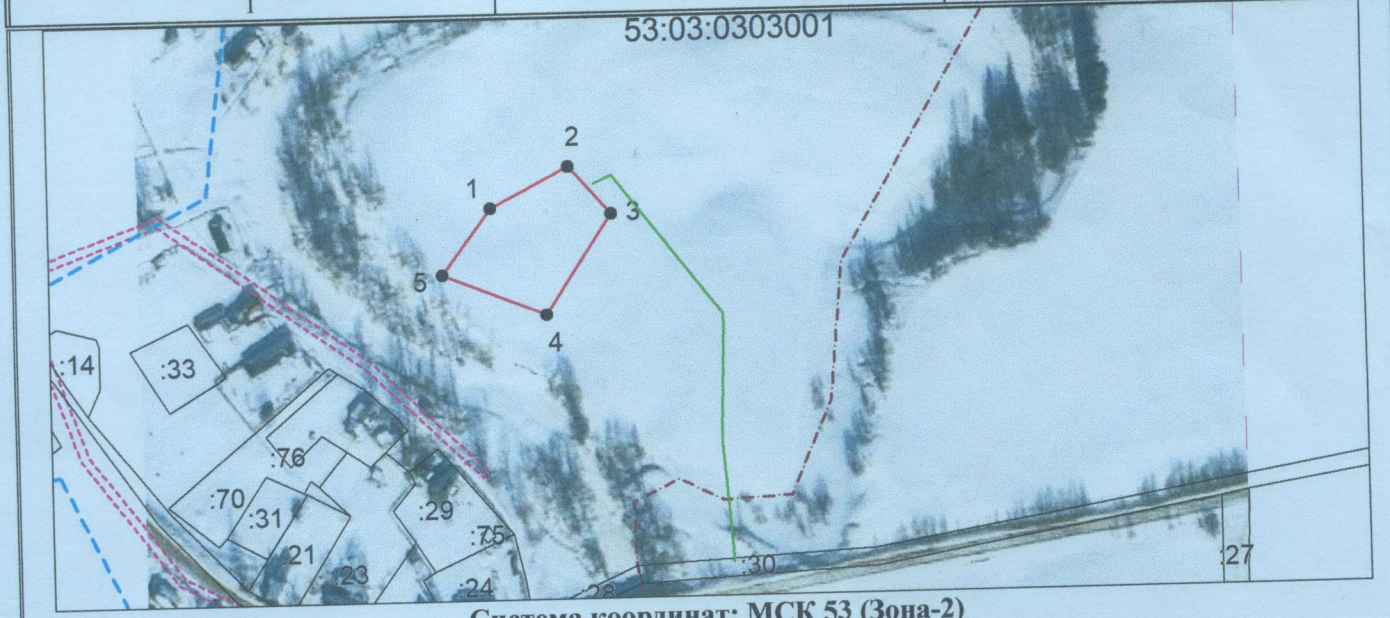

Система координат: МСК 53 (Зона-2)
 Масштаб 1:3500

- Условные обозначения:**
- — граница образуемого земельного участка, — — доступ к земельному участку,
 - — граница учтенного земельного участка,
 - - - — граница кадастрового квартала,
 - — характерная точка границы земельного участка.