


Утверждена
постановлением Администрации
(наименование документа об утверждении, включая наименование
Вагайского муниципального
органов государственной власти или органов местного
района
самоуправления, принявших решение об утверждении схемы

или подписавших соглашение о перераспределении земельных

от 10.01.2024 № 17

Схема расположения земельного участка или земельных участков на кадастровом плане территории

Условный номер земельного участка —			
Площадь земельного участка 2920 м ²			
Обозначение характерных точек границ	Координаты, м		
	X	Y	
1	2	3	
1	512486.98	2280997.47	
2	512504.12	2281018.62	
3	512468.17	2281059.90	
4	512434.82	2281015.00	
5	512478.97	2280972.44	
1	512486.98	2280997.47	

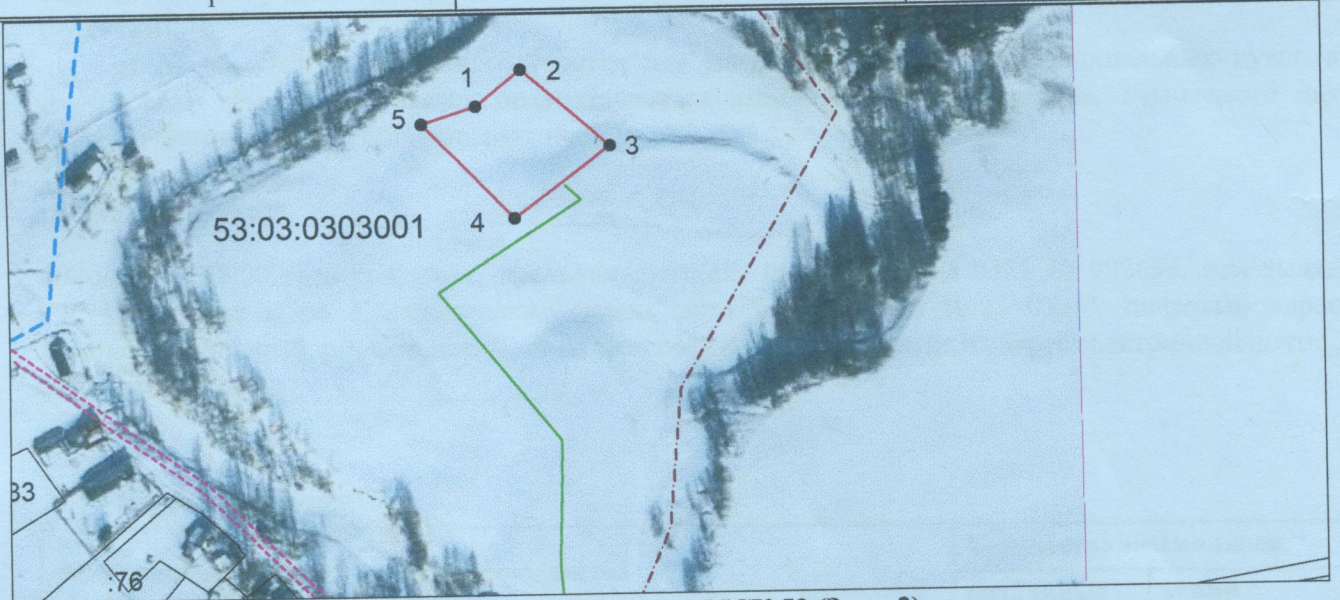

Система координат: МСК 53 (Зона-2)
 Масштаб 1:3500

Условные обозначения:

- — граница образуемого земельного участка, — — доступ к земельному участку,
- — граница учтенного земельного участка,
- - - — граница кадастрового квартала,
- — характерная точка границы земельного участка.