


Утверждена
постановлением Администрации
(наименование документа об утверждении, включая наименование)
Валдайского муниципального
органов государственной власти или органов местного
района
самоуправления, принявших решение об утверждении схемы

или подписавших соглашение о перераспределении земельных

от 10.01.2024 № 18

Схема расположения земельного участка или земельных участков на кадастровом плане территории

Условный номер земельного участка —			
Площадь земельного участка 2974 м ²			
Обозначение характерных точек границ	Координаты, м		
	X	Y	
1	2	3	
1	512470.57	2280946.21	
2	512477.14	2280966.74	
3	512431.68	2281009.72	
4	512411.16	2280958.86	
5	512458.14	2280924.42	
1	512470.57	2280946.21	

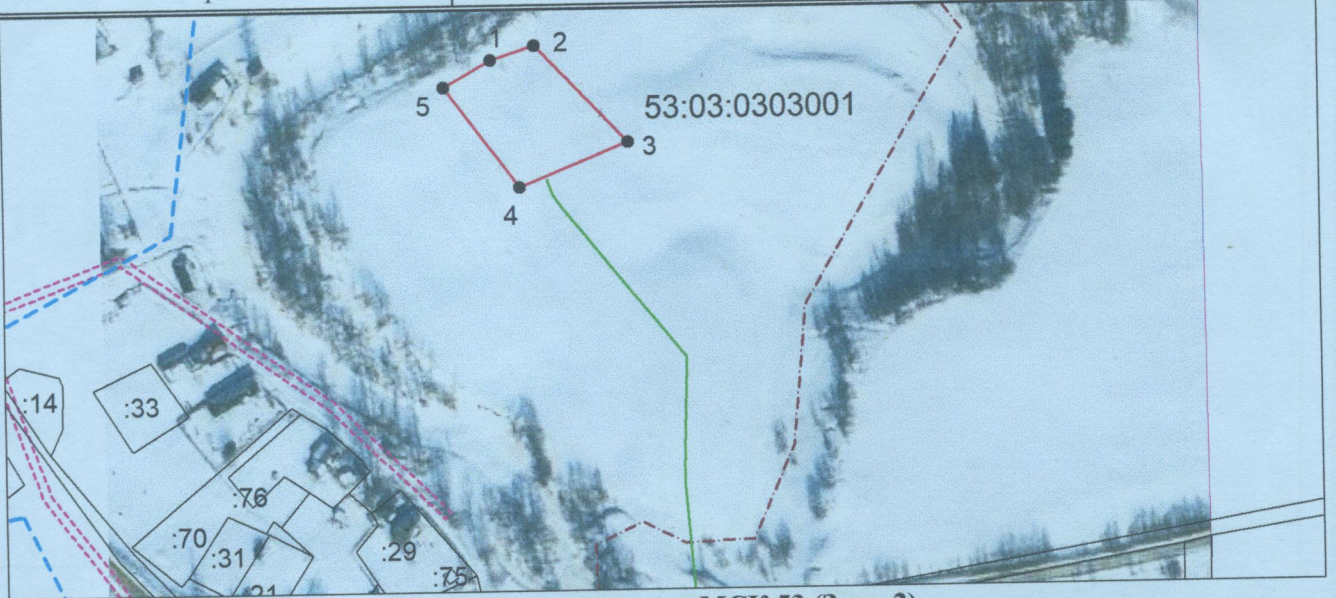

Система координат: МСК 53 (Зона-2)
 Масштаб 1:3500

Условные обозначения:

- — граница образуемого земельного участка, — — доступ к земельному участку,
- граница учтенного земельного участка,
- граница кадастрового квартала,
- — характерная точка границы земельного участка.