

Утверждена

постановлением Администрации
(наименование документа об утверждении, включая наименование)

Валдайского муниципального
органов государственной власти или органов местного


района Новгородской области
самоуправления, принявших решение об утверждении схемы

или подписавших соглашение о перераспределении земельных

от 12.07.2021 № 1223

Схема расположения земельного участка или земельных участков на кадастровом плане территории

Условный номер земельного участка —		
Площадь земельного участка 765 м ²		
Обозначение характерных точек границ	Координаты, м	
	X	Y
1	2	3
1	521719.12	2294113.10
2	521719.75	2294148.74
3	521711.98	2294154.54
4	521698.80	2294133.96
5	521688.44	2294117.19
1	521719.12	2294113.10

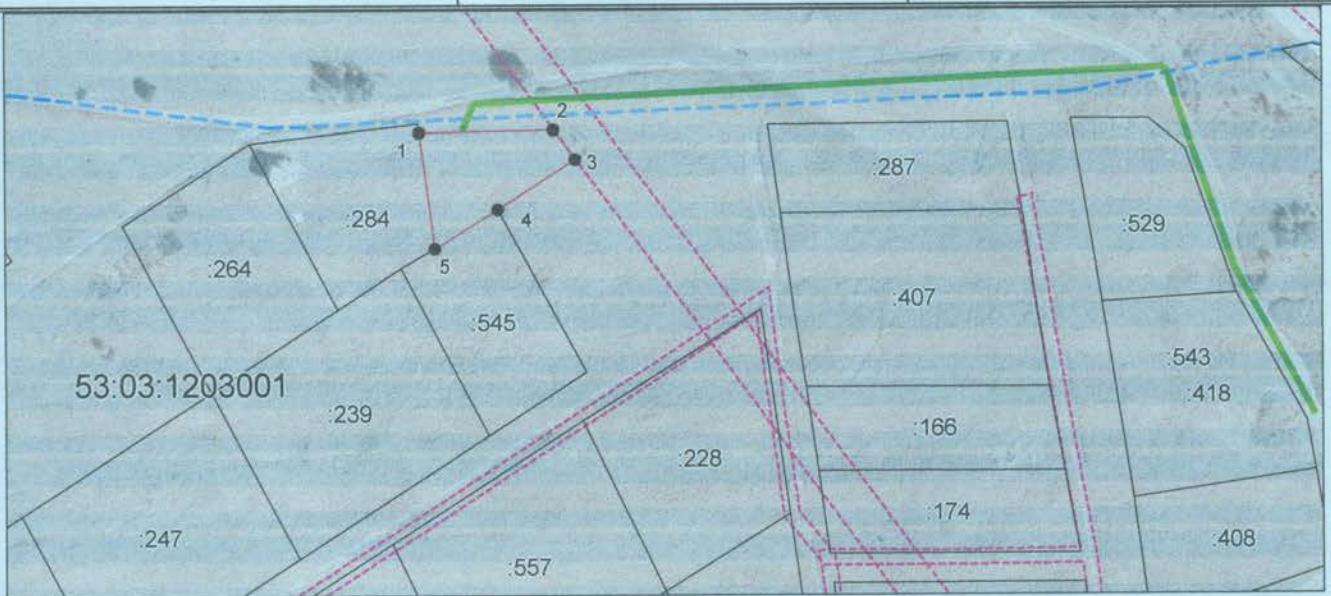

Система координат: МСК 53 (Зона-2)
Масштаб 1:2000

Условные обозначения:

- — граница образуемого земельного участка,
- — граница учтенного земельного участка,
- - - — граница кадастрового квартала,
- — характерная точка границы земельного участка.
- — доступ к земельному участку