


Утверждена  
 постановлением Администрации  
(наименование документа об утверждении, включая наименование)  
 Валдайского муниципального  
органов государственной власти или органов местного  
 района Новгородской области  
самоуправления, принявших решение об утверждении схемы

или подписавших соглашение о перераспределении земельных

от 21.07.2021 № 1283

**Схема расположения земельного участка или земельных участков на  
 кадастровом плане территории**

Условный номер земельного участка —			
Площадь земельного участка 1536 м <sup>2</sup>			
Обозначение характерных точек границ	Координаты, м		
	1	Х	Y
1	2	3	
1	526886.01	2293493.72	
2	526922.00	2293534.54	
3	526887.17	2293544.31	
4	526860.84	2293515.92	
1	526886.01	2293493.72	

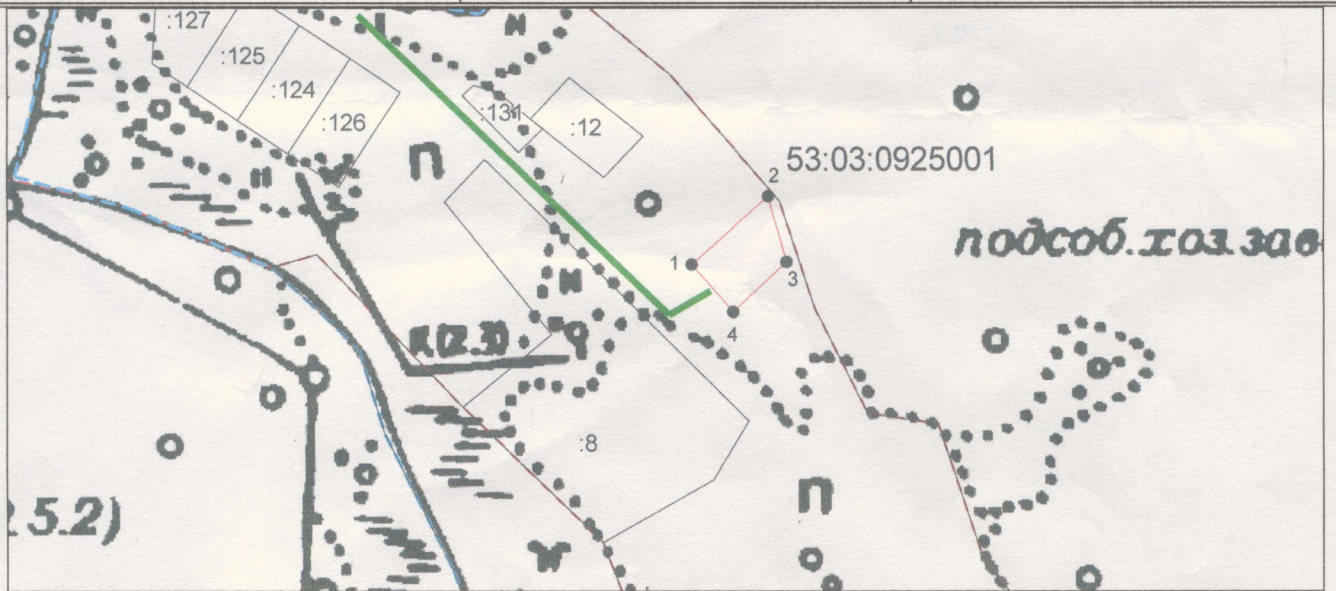

Система координат: МСК 53 (Зона-2)  
 Масштаб 1:4000

**Условные обозначения:**

- — граница образуемого земельного участка,
- — граница учтенного земельного участка,
- — граница кадастрового квартала,
- — характерная точка границы земельного участка.
- — доступ к земельному участку