

Утверждена

(наименование документа об утверждении, включая наименования

органов государственной власти или органов местного

самоуправления, принявших решение об утверждении схемы


или подписавших соглашение о перераспределении земельных участков)

от 16.02.2018

№ 301

**Схема расположения земельного участка или земельных участков
на кадастровом плане территории**

Условный номер земельного участка —		
Площадь земельного участка 1327 м ²		
Обозначение характерных точек границ	Координаты, м	
	X	Y
1	2	3
1	518697.25	2293747.21
2	518720.30	2293777.86
3	518709.87	2293800.52
4	518690.92	2293783.95
5	518661.62	2293762.08
6	518665.95	2293756.44
7	518673.23	2293765.18

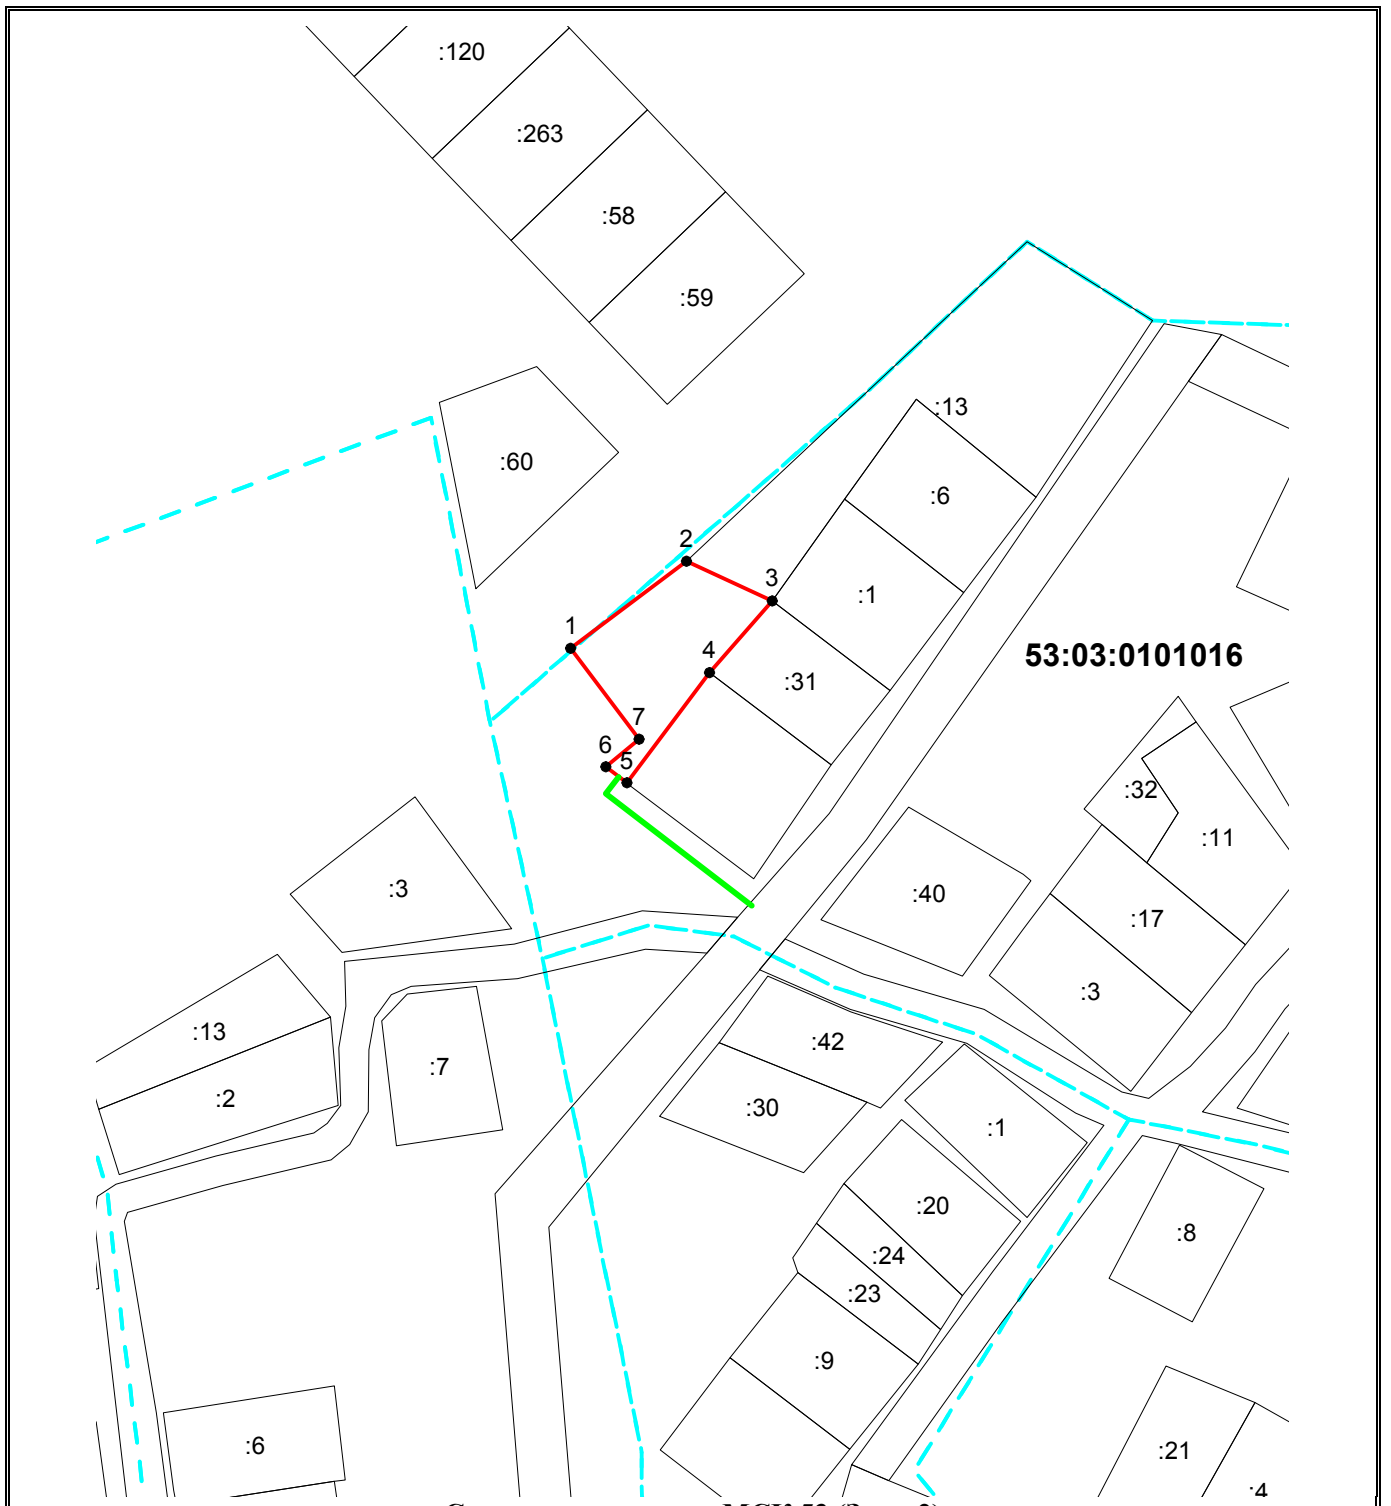

Система координат: МСК 53 (Зона-2)
 Масштаб 1:2000

Условные обозначения:

- — граница образуемого земельного участка,
- — граница учтенного земельного участка,
- - - — граница кадастрового квартала,
- — характерная точка границы земельного участка.
- — доступ к земельному участку.