

Утверждена

постановлением администрации
(наименование документа об утверждении, включая наименование)

Валдайского муниципального
органов государственной власти или органов местного

района


самоуправления, принявших решение об утверждении схемы

или подписавших соглашение о перераспределении земельных

от 11.09.2012 № 1832

Схема расположения земельного участка или земельных участков на кадастровом плане территории

Условный номер земельного участка —		
Площадь земельного участка 1068 м ²		
Обозначение характерных точек границ	Координаты, м	
	X	Y
1	2	3
1	519277.42	2281768.83
2	519287.91	2281783.69
3	519270.94	2281795.07
4	519257.84	2281796.98
5	519233.36	2281809.63
6	519224.98	2281794.87
1	519277.42	2281768.83

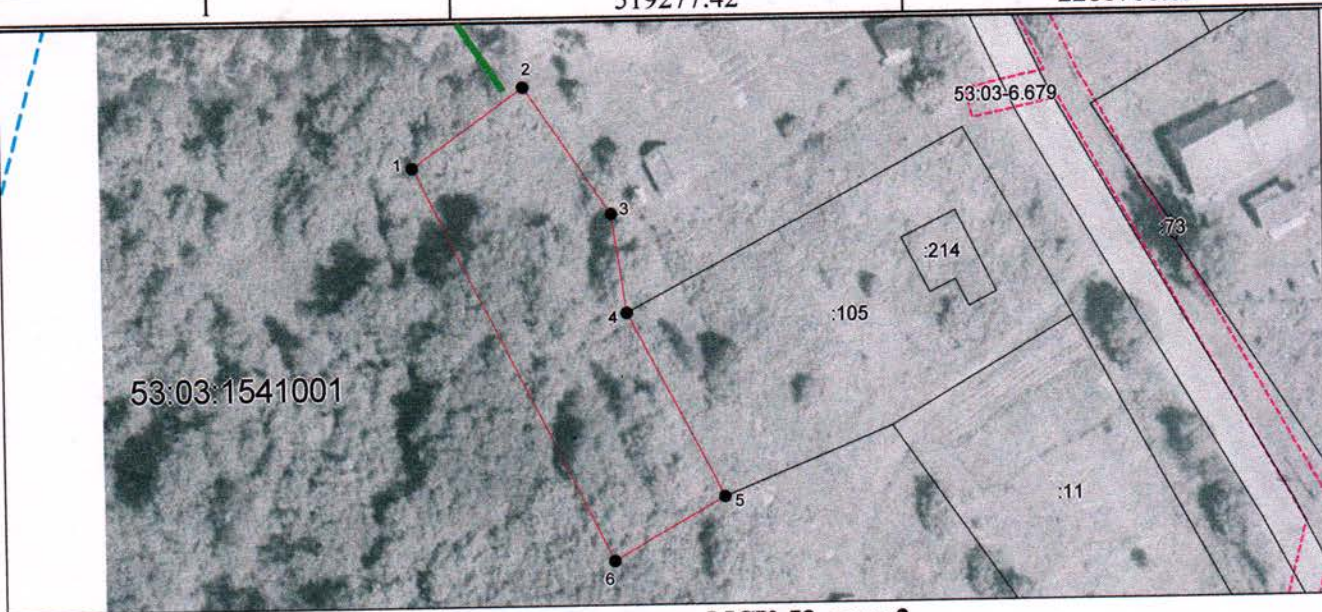

Система координат: МСК-53, зона 2
Масштаб 1:1000

Условные обозначения:

- — граница образуемого земельного участка,
- — граница учтенного земельного участка,
- - - — граница кадастрового квартала,
- — характерная точка границы земельного участка.
- — доступ к земельному участку