

Утверждена

постановлением администрации
(наименование документа об утверждении, включая наименования)

Валдайского муниципального
органов государственной власти или органов местного

района
самоуправления, принявших решение об утверждении схемы


или подписавших соглашение о перераспределении земельных участков)

от *24.08.2020*

№ *1465*

**Схема расположения земельного участка или земельных участков
на кадастровом плане территории**

Условный номер земельного участка —		
Площадь земельного участка 1490 м ²		
Обозначение характерных точек границ	Координаты, м	
	X	Y
1	2	3
1	518831.25	2295010.53
2	518837.68	2295035.56
3	518794.83	2295058.86
4	518774.32	2295037.45
5	518801.79	2295024.63
6	518804.59	2295023.41
1	518831.25	2295010.53

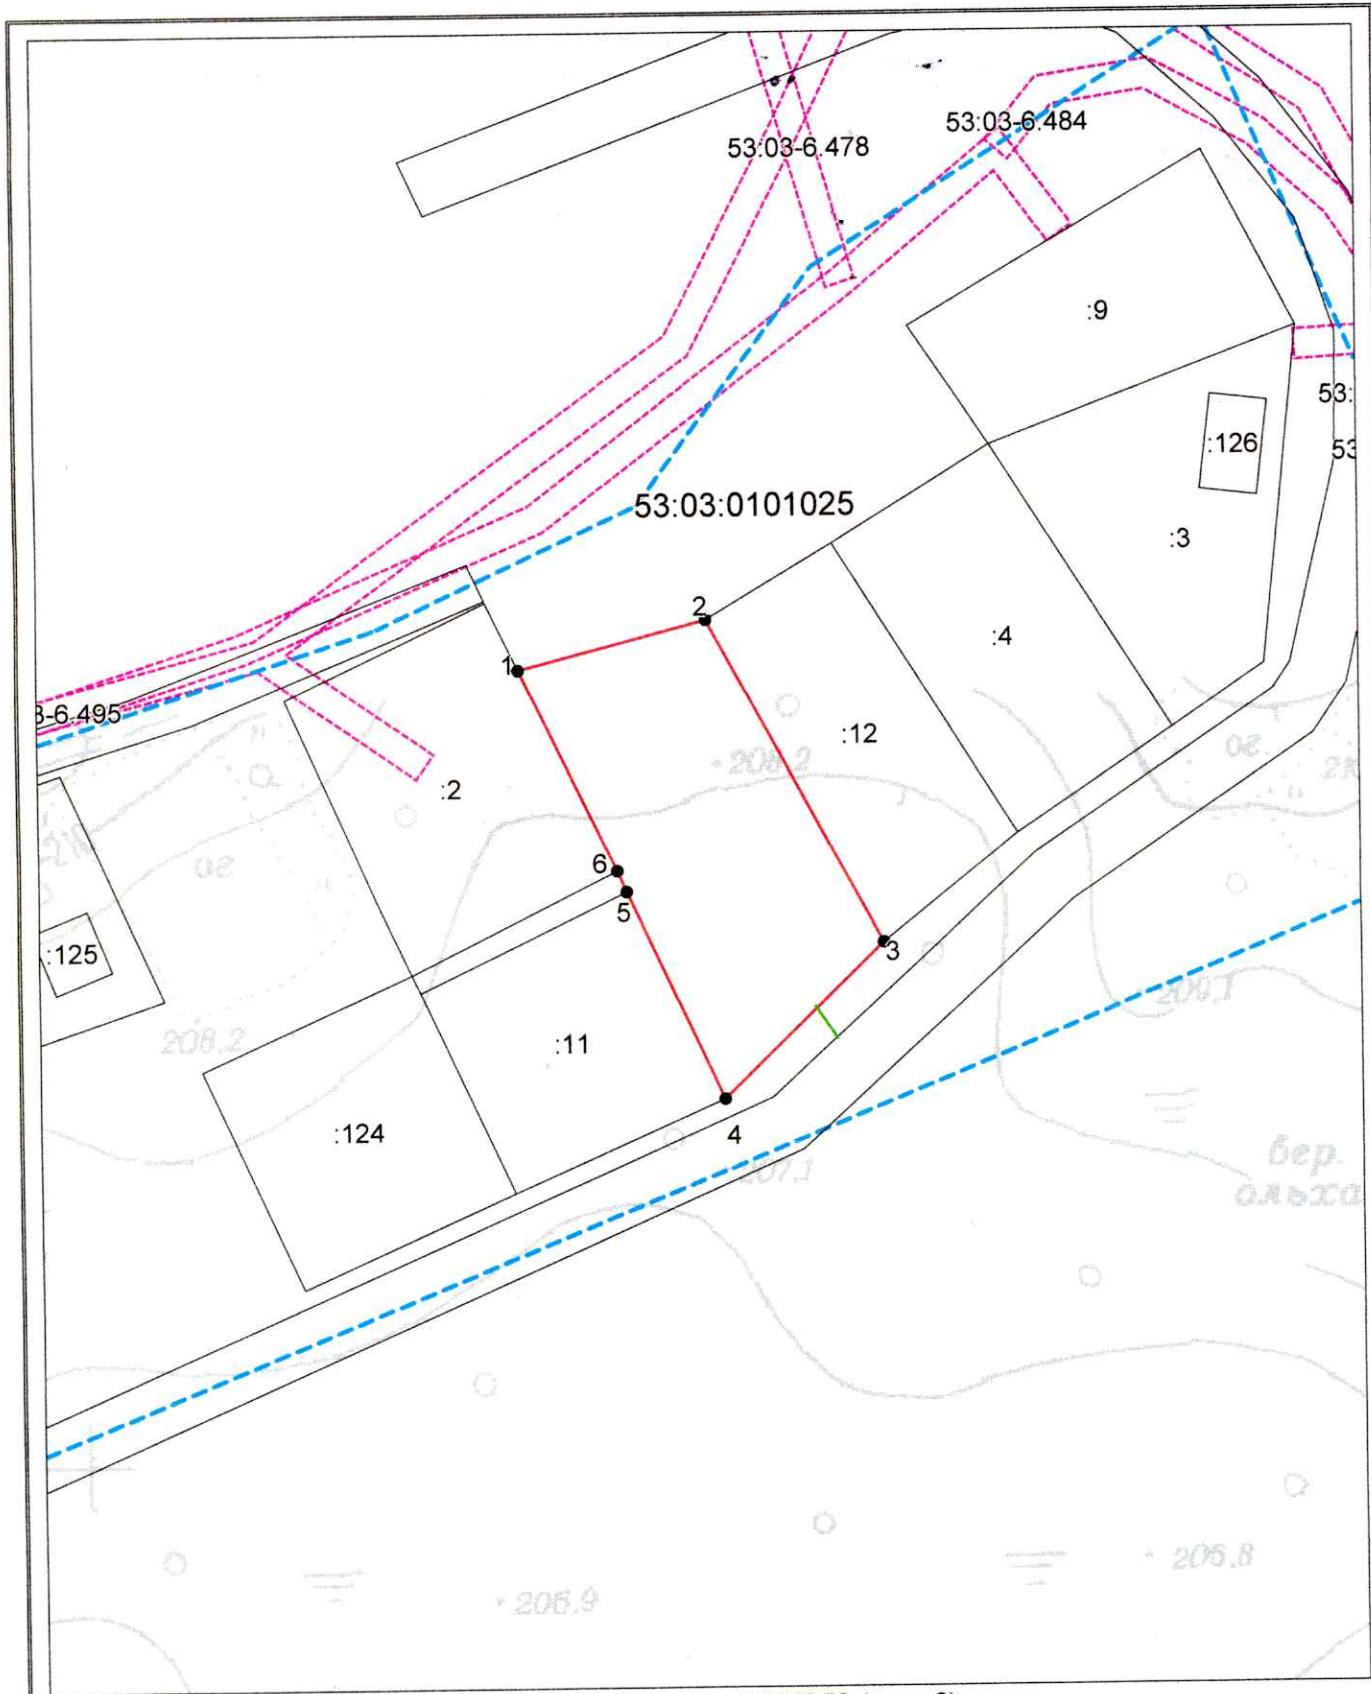

Система координат: МСК 53 (зона-2)
 Масштаб 1:1000

Условные обозначения:

- граница образуемого земельного участка,
- граница учтенного земельного участка,
- граница кадастрового квартала,
- характерная точка границы земельного участка.
- доступ к земельному участку