

Утверждена

постановлением администрации
(наименование документа об утверждении, включая номерования)

Валдайского района
органов государственной власти или органов местного

Управления области
автоуправлений, принявших решение об утверждении схем


или подписавших соглашение о перераспределении земельных участков)

от 18.12.2013

№ 2167

**Схема расположения земельного участка или земельных участков
на кадастровом плане территории**

Условный номер земельного участка —		
Площадь земельного участка 501 м ²		
Обозначение характерных точек границ	Координаты, м	
	X	Y
1	2	3
1	514983.67	2296513.78
2	514969.06	2296524.80
3	514982.35	2296542.50
4	514975.73	2296547.41
5	514966.39	2296533.63
6	514956.04	2296519.19
7	514975.34	2296502.94
1	514983.67	2296513.78

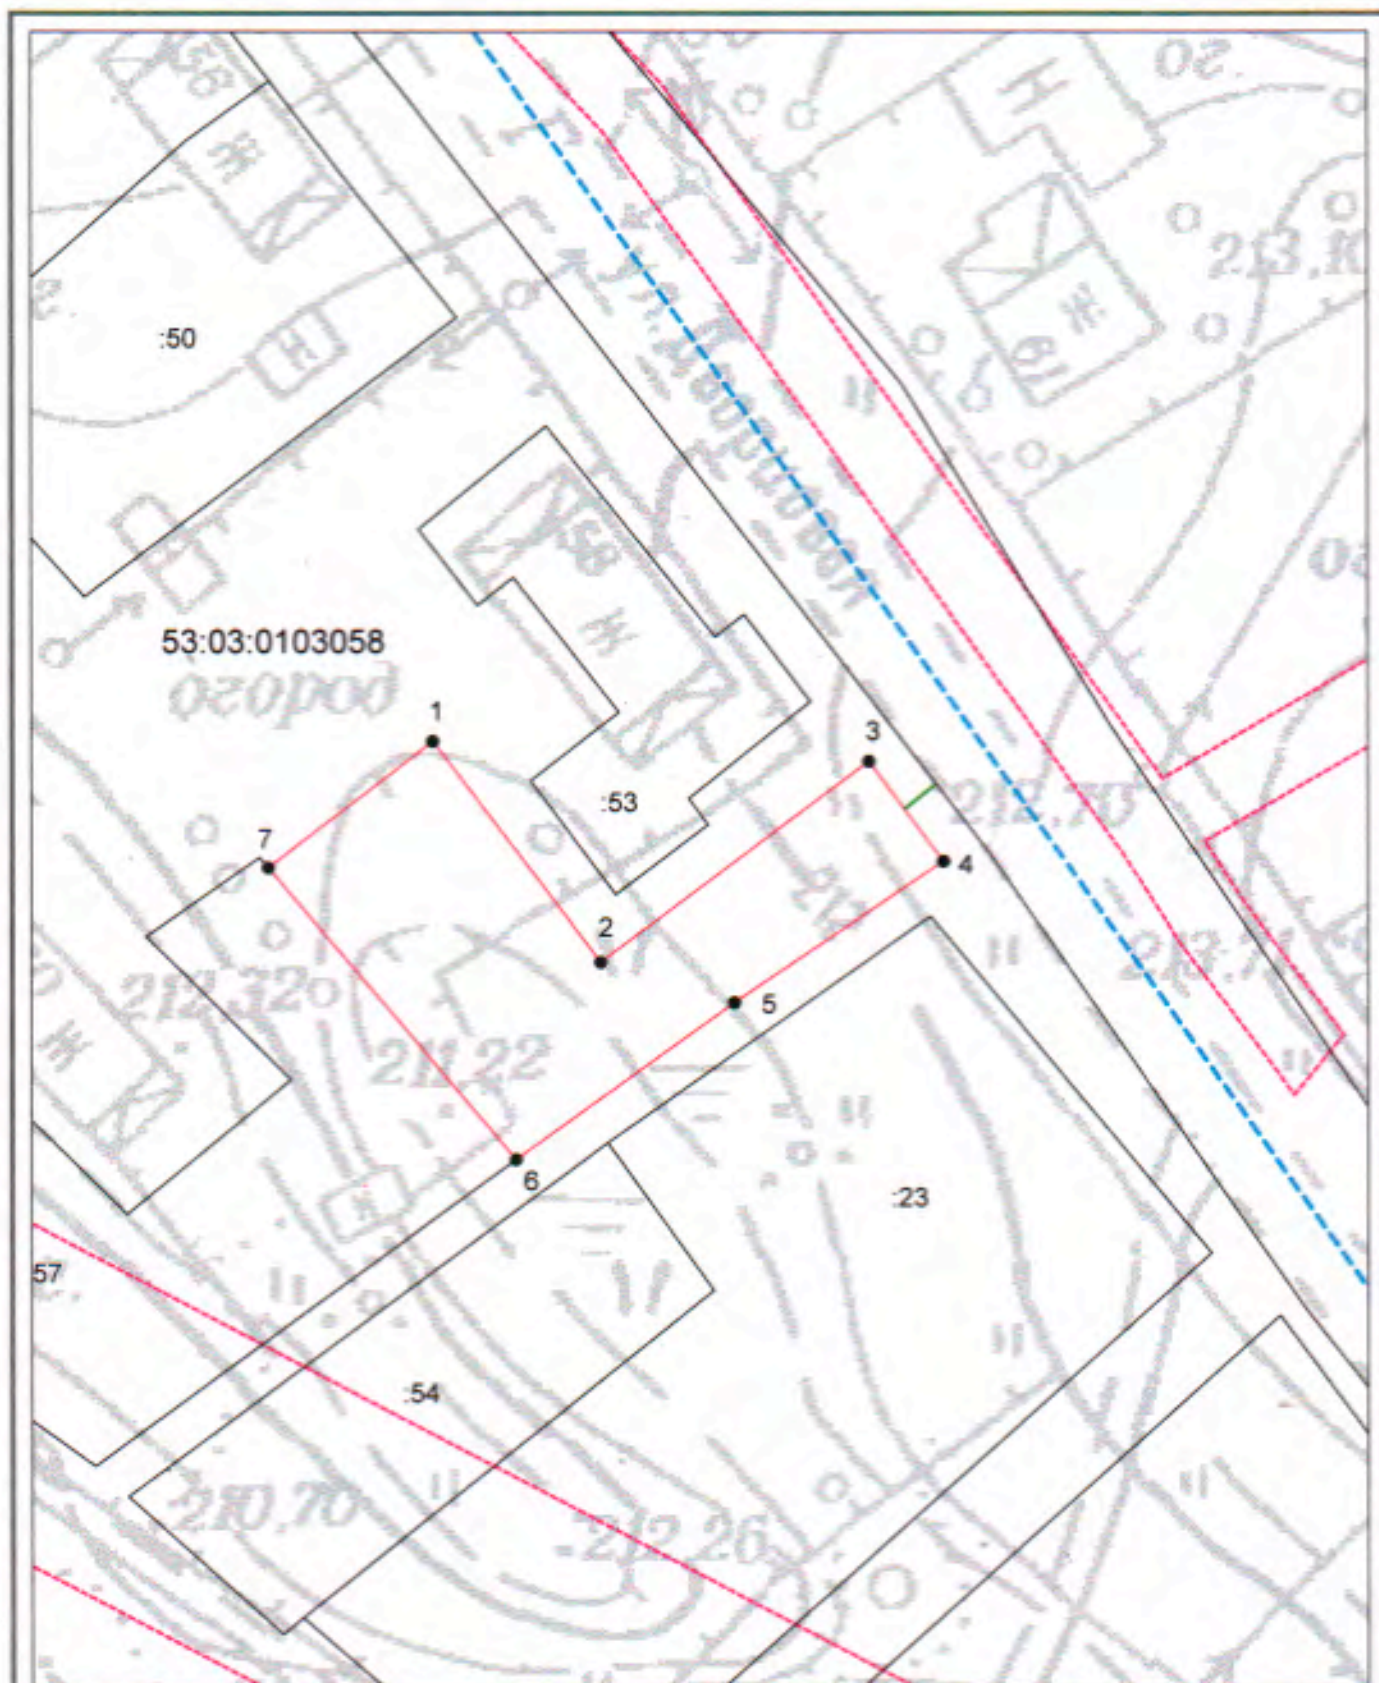

Система координат: МСК 53 (зона-2)
 Масштаб 1:500

Условные обозначения:

- — граница образуемого земельного участка, — — доступ к земельному участку
- — граница учтенного земельного участка,
- - - — граница кадастрового квартала,
- — характерная точка границы земельного участка.