

Утверждена
постановлением
(наименование документа об утверждении, включая наименование)

администрации
органов государственной власти или органов местного


Валдайского
самоуправления, принявших решение об утверждении схемы

муниципального района
или подписавших соглашение о перераспределении земельных участков)

от 19.06.2018 № 879

**Схема расположения земельного участка или земельных участков
на кадастровом плане территории**

Условный номер земельного участка —		
Площадь земельного участка 302 м ²		
Обозначение характерных точек границ	Координаты, м	
	X	Y
1	2	3
(1)		
1	518500.87	2294554.25
2	518504.83	2294558.54
3	518489.27	2294571.97
4	518481.70	2294572.07
5	518489.74	2294564.86
6	518492.86	2294568.30
7	518500.97	2294561.29
8	518497.60	2294557.71
1	518500.87	2294554.25
(2)		
9	518493.28	2294580.30
10	518499.70	2294585.23
11	518497.32	2294587.60
12	518493.32	2294583.92
13	518482.40	2294595.02
14	518472.26	2294586.61
15	518477.99	2294579.16
16	518480.83	2294578.08
9	518493.28	2294580.30

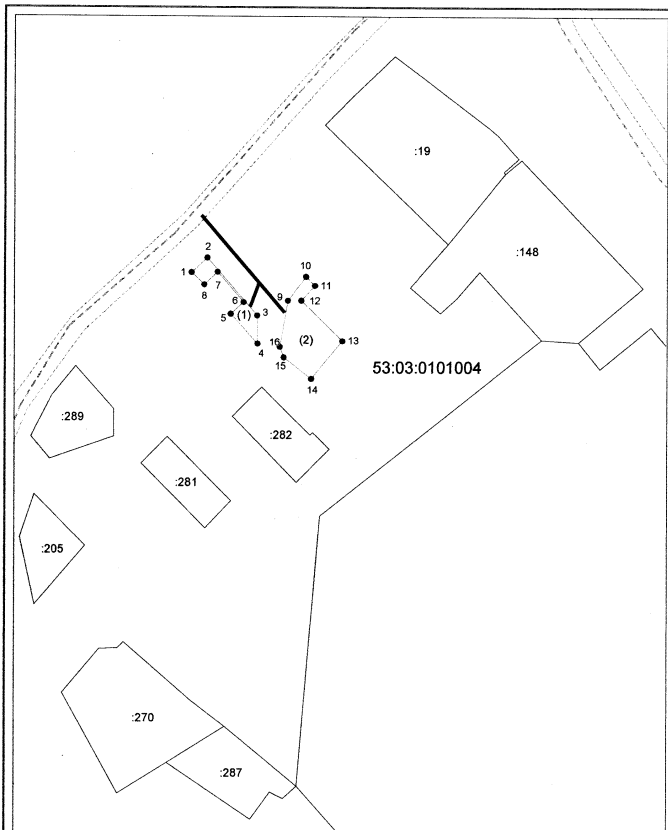

Система координат: МСК 53 (Зона-2)
 Масштаб 1:1000

Условные обозначения:

- граница образуемого земельного участка,
- граница учтенного земельного участка,
- - - граница кадастрового квартала,
- — характерная точка границы земельного участка.
- доступ к земельному участку