


Утверждено
 постановлением администрации Валдайского муниципального района
 N _____ от _____ г.

Схема расположения земельного участка на кадастровом плане территории

Условный номер земельного участка

Площадь земельного участка 1500м²

Обозначение характерных точек границ	Координаты , м	
	x	y
1	2	3
1	517973.93	2293637.75
2	517931.82	2293610.81
3	517915.62	2293636.07
4	517957.75	2293663.02

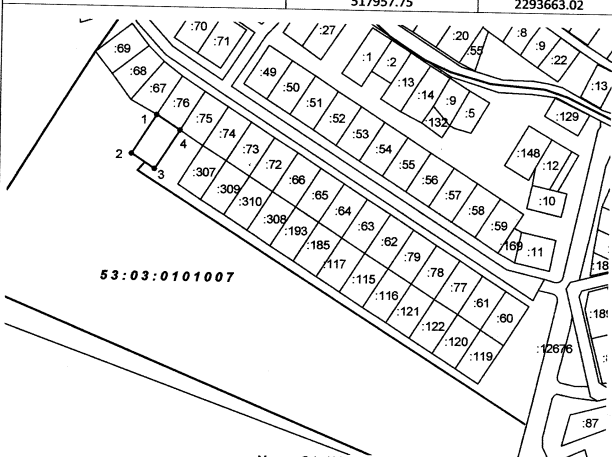

53:03:0101007

Масштаб 1:4000
 Система координат: МСК 53 (Зона-2)

Условные обозначения: — граница земельного участка
 — доступ к земельному участку