

Утверждена

востановлением

(наименование документа об утверждении, включая наименования

администрации

органов государственной власти или органов местного

Западного

самоуправления, принявших решение об утверждении схемы

муниципального района


или подписавших соглашение о перераспределении земельных участков)

от 24.08.2020

№ 1307

**Схема расположения земельного участка или земельных участков
на кадастровом плане территории**

Условный номер земельного участка —		
Площадь земельного участка 792 м ²		
Обозначение характерных точек границ	Координаты, м	
	X	Y
1	2	3
1	517692.03	2294802.88
2	517700.66	2294840.09
3	517697.23	2294842.73
4	517665.28	2294813.64
5	517670.98	2294806.42
6	517673.65	2294797.42
7	517678.94	2294799.00
1	517692.03	2294802.88

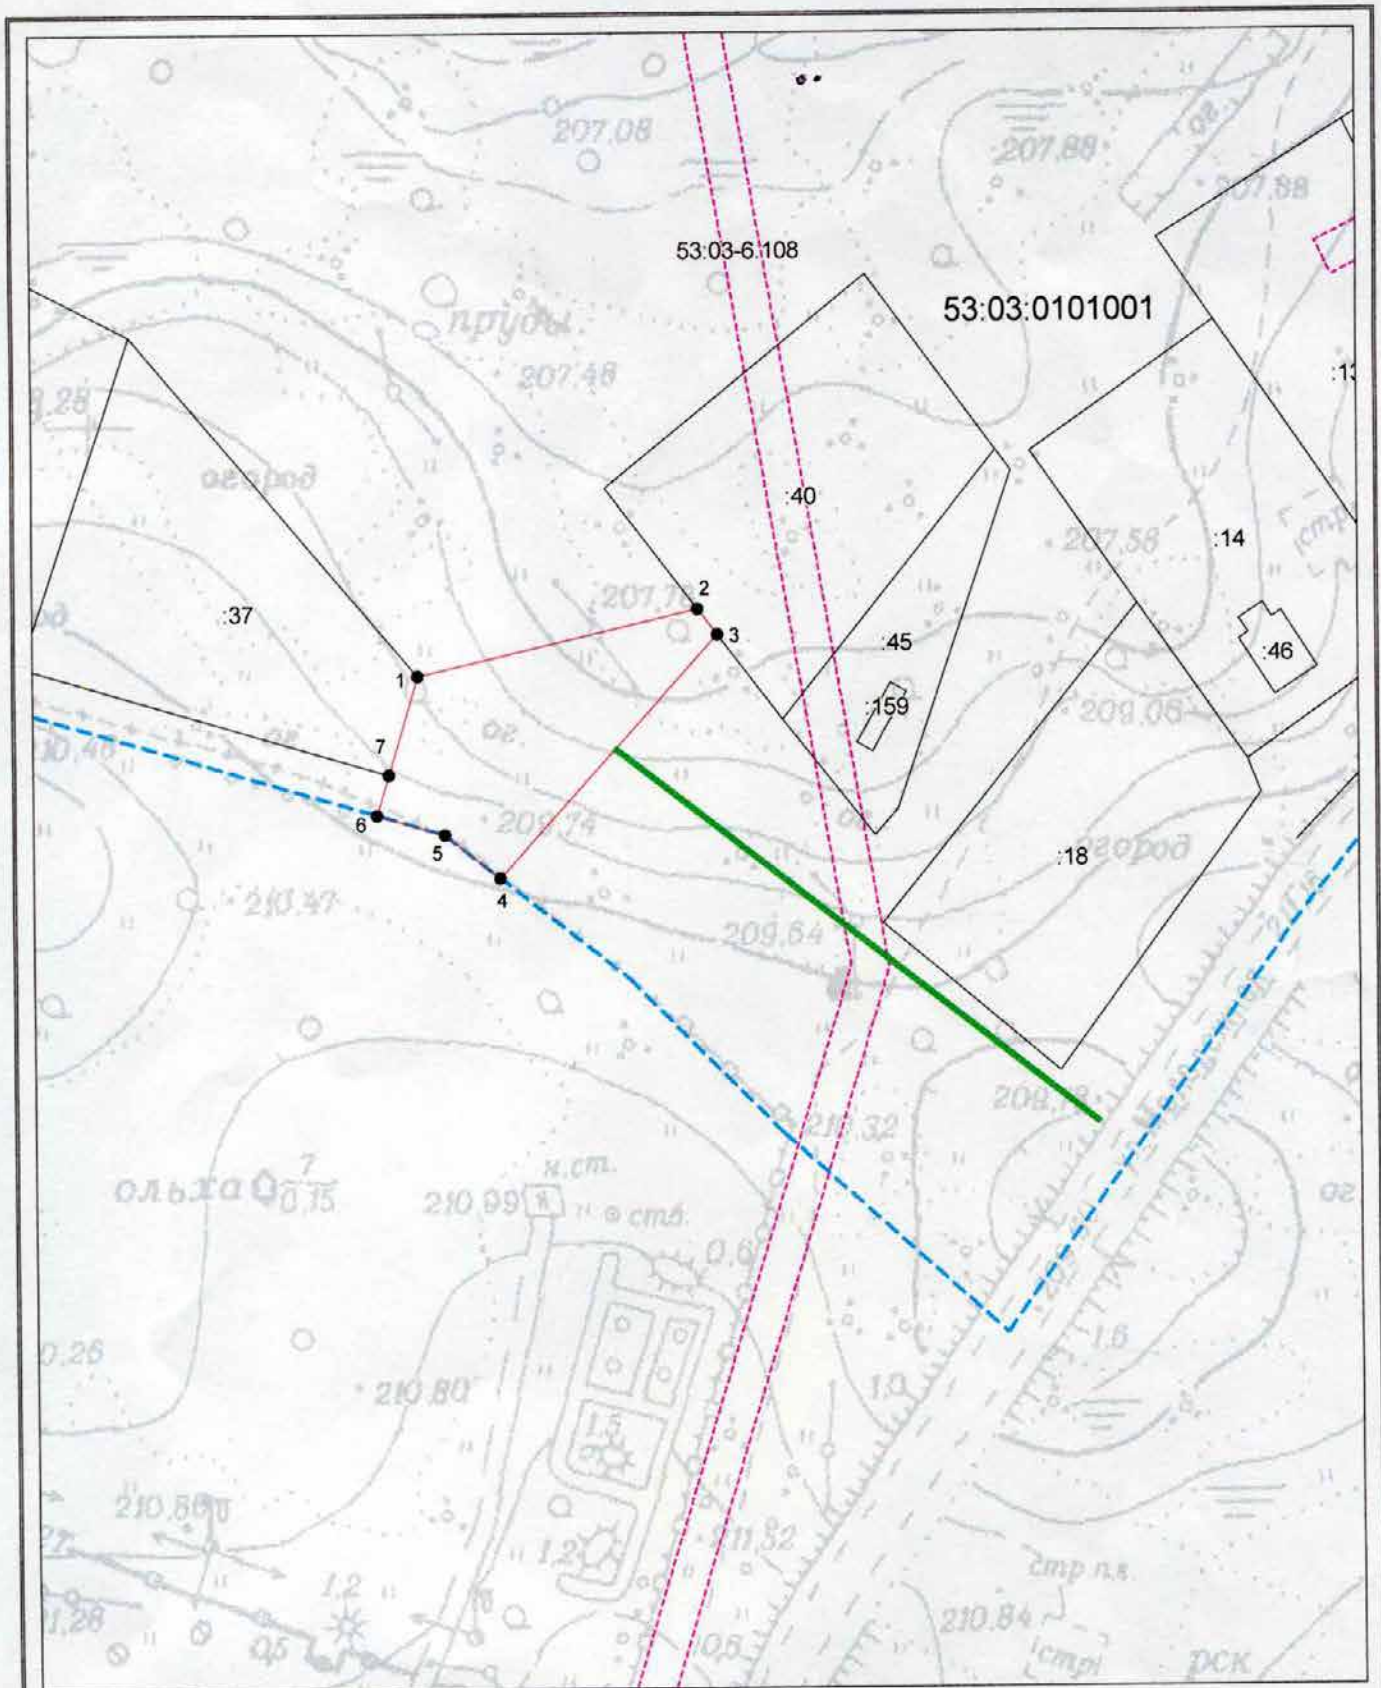

Система координат: МСК 53 (Зона-2)
 Масштаб 1:1000

Условные обозначения:

- — граница образуемого земельного участка,
- — граница учтенного земельного участка,
- - - — граница кадастрового квартала,
- — характерная точка границы земельного участка.
- — доступ к земельному участку