


Схема расположения земельного участка на кадастровом плане территории

Условный номер земельного участка -

Площадь земельного участка 1498 кв.м

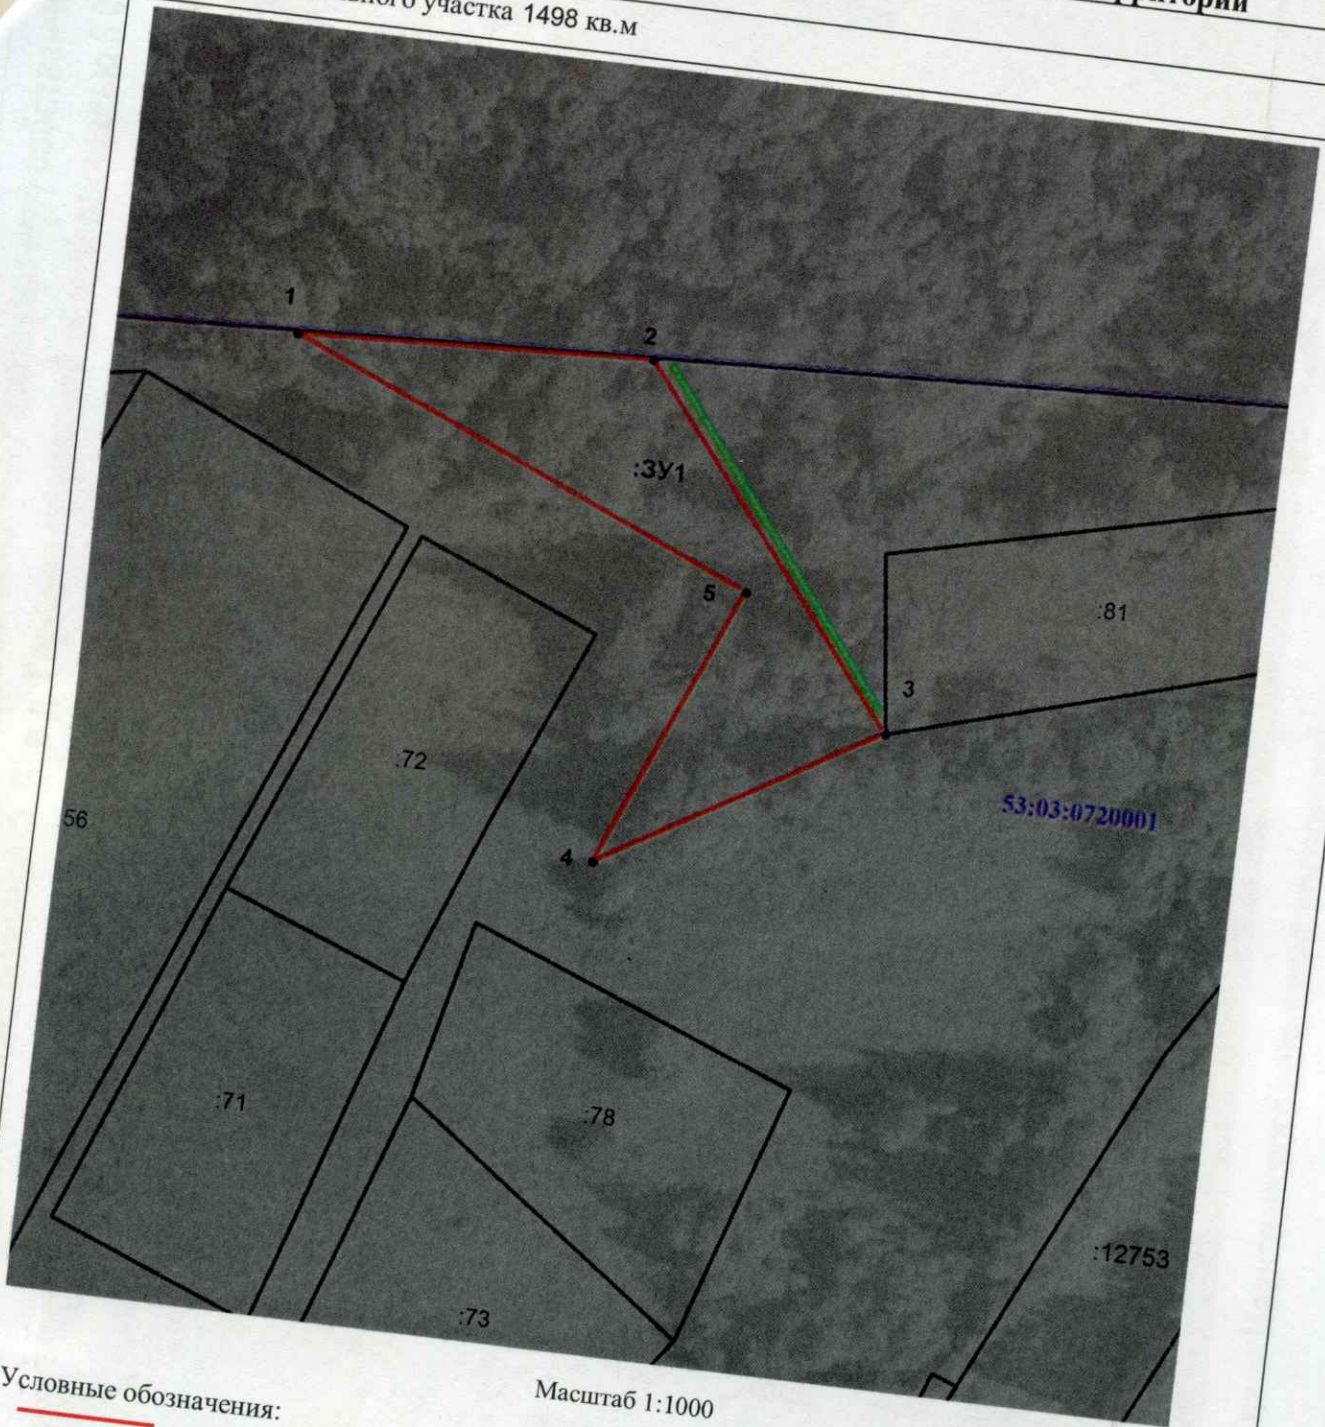

Масштаб 1:1000

Условные обозначения:

53:03:0720001

- Граница образуемого земельного участка
- Номер кадастрового квартала
- Обозначение доступа к земельному участку

й
а
ю
в

ия
ии
ого

ния
лено
стка

ьного
а без

льном
пнение
аемого

енность
титься в
ти» для
пка.