

Утверждена

(наименование документа об утверждении, включая наименование)

органов государственной власти или органов местного


самоуправления, принявших решение об утверждении схемы

или подписавших соглашение о перераспределении земельных

от _____ № _____

Схема расположения земельного участка или земельных участков на кадастровом плане территории

Условный номер земельного участка —			
Площадь земельного участка 1500 м ²			
Обозначение характерных точек границ	Координаты, м		
	X	Y	
1	2	3	
1	521943.55	2296209.82	
2	521927.28	2296260.64	
3	521900.46	2296252.46	
4	521916.70	2296201.50	
1	521943.55	2296209.82	

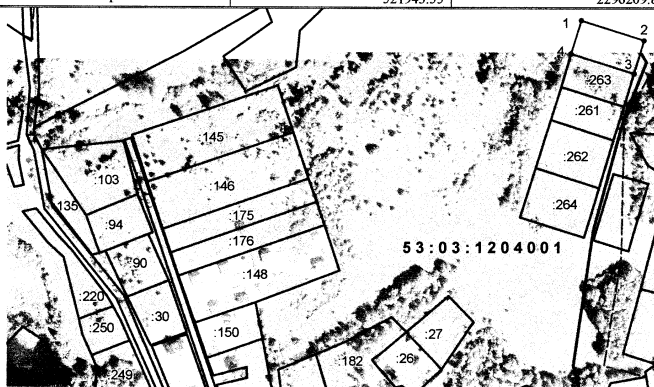

Система координат: МСК 53 (Зона-2)
Масштаб 1:3000

Условные обозначения:

- граница образуемого земельного участка,
- граница учтенного земельного участка,
- - - граница кадастрового квартала,
- - характерная точка границы земельного участка.
- доступ к земельному участку