

Утверждена

Исмаилов Ишмухаммедович
(наименование документа об утверждении, включая наименование)

Вашагского муниципального района
органов государственной власти/органов местного

района Новокузнецкой области
самоуправления, принятое решение об утверждении схемы

или подписавших соглашение о перераспределении земельных участков)

от 03.04.2019 № 533


**Схема расположения земельного участка или земельных участков
на кадастровом плане территории**

Условный номер земельного участка —		
Площадь земельного участка 2027 м ²		
Обозначение характерных точек границ	Координаты, м	
	X	Y
1	2	3
1	521632.46	2295057.20
2	521634.98	2295062.62
3	521586.08	2295081.14
4	521544.57	2295097.01
5	521487.75	2295118.50
6	521478.53	2295121.63
7	521477.82	2295119.08
8	521465.33	2295080.47
9	521430.73	2295076.74
10	521338.59	2295113.30
11	521336.01	2295107.88
12	521394.26	2295084.72
13	521430.09	2295070.48
14	521453.29	2295073.64
15	521470.11	2295075.82
16	521482.04	2295114.22
17	521556.76	2295086.04
1	521632.46	2295057.20

Схема утверждена ИСХ № 533 (Форм-2)
Масштаб 1:1000

Примечание к схеме:

- граница земельного участка;
- граница участка, подлежащего изъятию;
- граница кадастрового участка;
- административная граница муниципального района;
- граница территории, подлежащей изъятию.

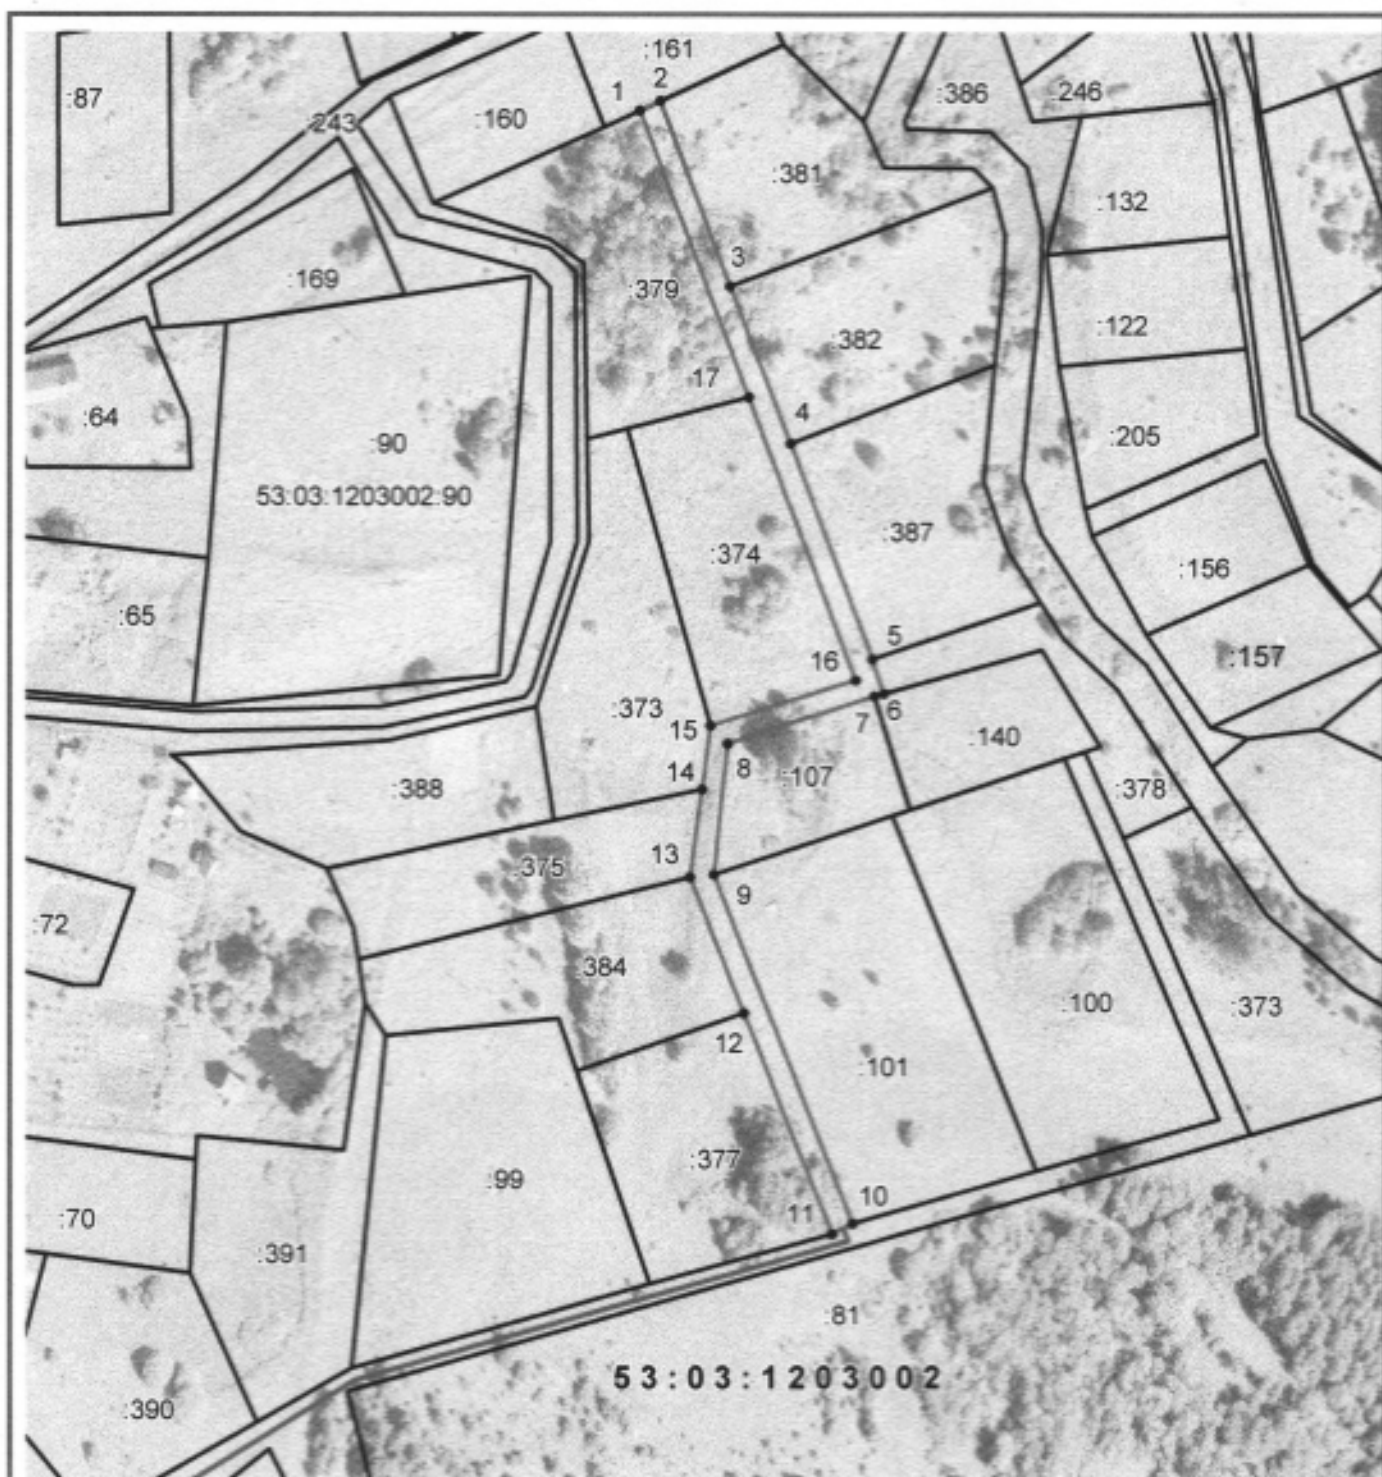

Система координат: МСК 53 (Зона-2)
 Масштаб 1:1000

Условные обозначения:

- граница образуемого земельного участка,
- граница учтенного земельного участка,
- - - граница кадастрового квартала,
- - характерная точка границы земельного участка.
- доступ к земельному участку