


Утверждена
постановлением администрации
(наименование документа об утверждении, включая наименование)
Валдайского муниципального
органов государственной власти или органов местного
района Новгородская область
самоуправления, принявшего решение об утверждении схемы

или подписавших соглашение о перераспределении земельных участков)
от 20.03.2018 № 441

**Схема расположения земельного участка или земельных участков
на кадастровом плане территории**

Условный номер земельного участка —		
Площадь земельного участка 2992 м ²		
Обозначение характерных точек границ	Координаты, м	
	X	Y
1	2	3
1	521325.67	2294938.89
2	521355.60	2294940.33
3	521361.93	2294940.77
4	521358.07	2294979.27
5	521396.98	2294984.95
6	521388.25	2294990.30
7	521300.55	2294981.37
8	521286.29	2294956.53

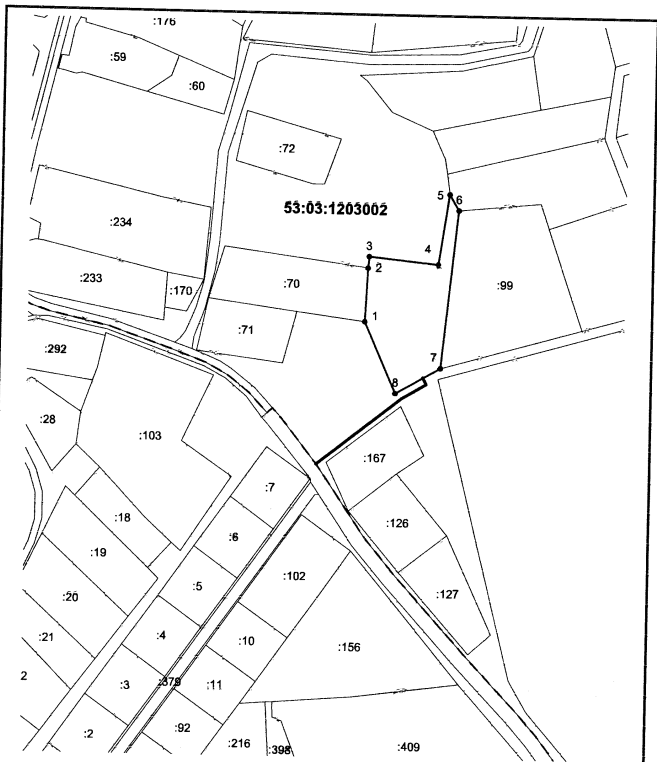

Система координат: МСК 53 (Зона-2)
 Масштаб 1:2000

Условные обозначения:

- граница образуемого земельного участка,
- граница учтенного земельного участка,
- - - граница кадастрового квартала,
- — характерная точка границы земельного участка.
- доступ к земельному участку.