


Утверждена
постановлением Администрации Валдайского
(наименование документа об утверждении, включая
муниципального округа НО
наименования органов государственной власти или
органов местного самоуправления, принявших
решение об утверждении схемы или подписавших
соглашение о перераспределении земельных
участков)
от 26.02.2026 № 469

Схема расположения земельного участка или земельных участков
на кадастровом плане территории

| Условный номер земельного участка: 53:03:0312001:3У1 | | |
|--|---------------|------------|
| Площадь земельного участка: 1596 кв.м. | | |
| Обозначение характерных точек границ | Координаты, м | |
| | X | Y |
| 1 | 2 | 3 |
| 1 | 511307.50 | 2280662.59 |
| 2 | 511243.71 | 2280674.15 |
| 3 | 511263.00 | 2280695.47 |
| 4 | 511325.28 | 2280685.63 |

Кадастровый квартал: 53:03:0312001
Система координат: МСК-53, зона 2

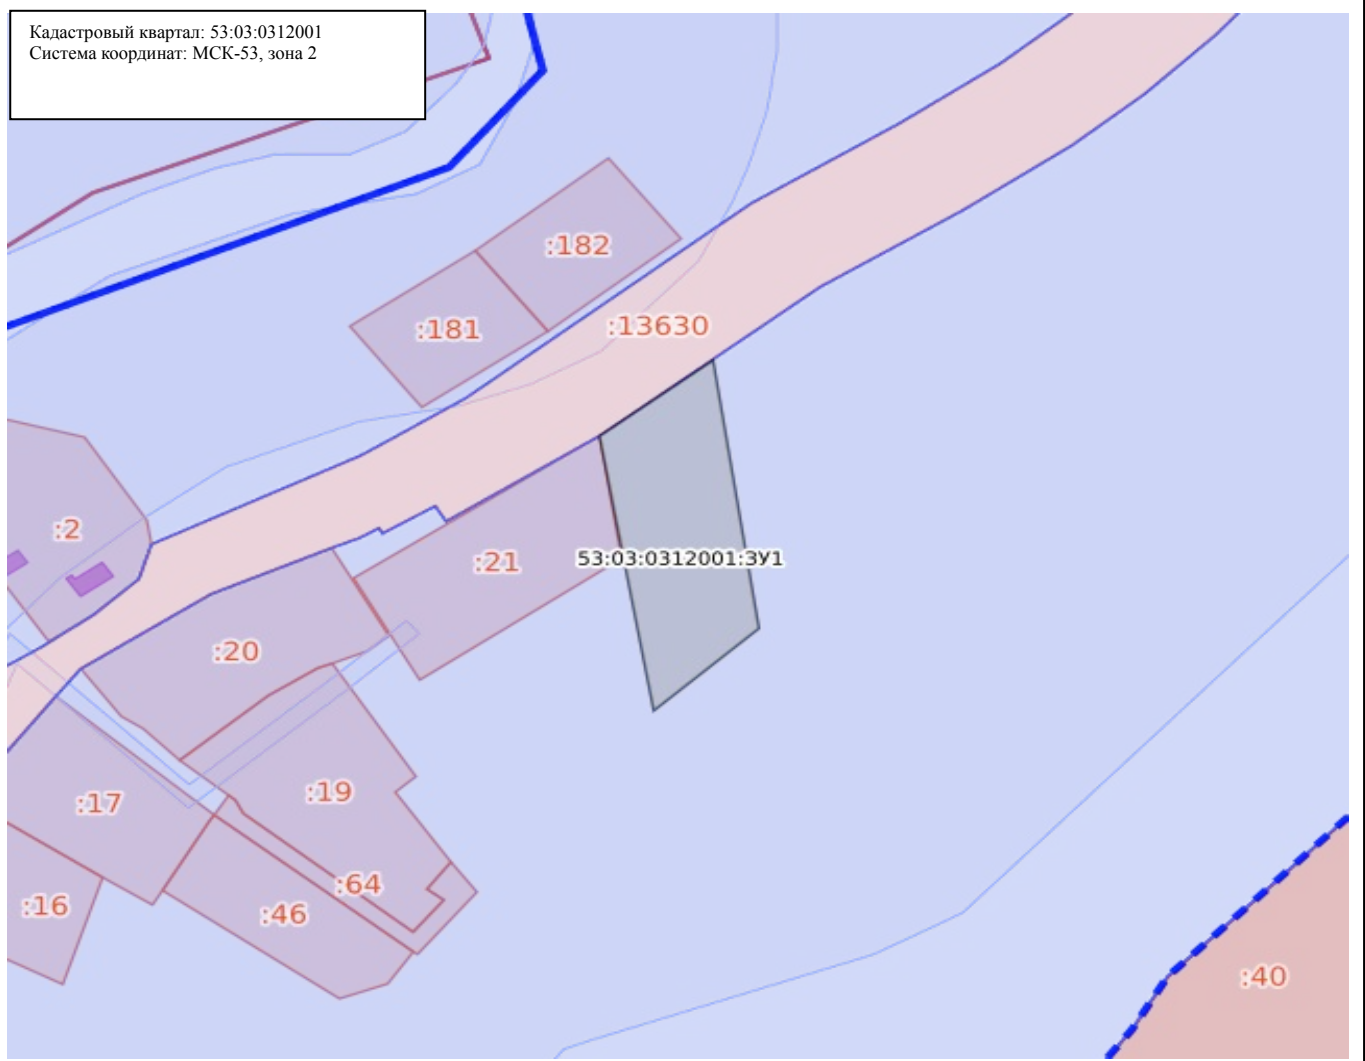

Масштаб: 1:2500

Условные обозначения:

| | | | |
|--|---|--|--|
| | Государственная граница Российской Федерации | | Территория опережающего развития |
| | Границы между субъектами Российской Федерации | | Зоны территориального развития Российской Федерации |
| | Границы муниципальных образований | | Игровая зона |
| | Границы населённых пунктов | | Лесничество |
| | Кадастровые кварталы | | Утвержденный проект межевания территории |
| | Сооружения | | Границы территории, в отношении которой устанавливается публичный сервитут |
| | Объекты незавершенного строительства | | Байкальская природная территория и ее экологические зоны |
| | Здания | | Территория, в отношении которой принято решение о резервировании земель для государственных и муниципальных нужд |
| | Земельные участки | | Образуемые ЗУ |
| | Зоны с особыми условиями использования территории | | |
| | Территориальная зона | | |
| | Территория объекта культурного наследия | | |
| | Особо охраняемая природная территория | | |
| | Особая экономическая зона | | |
| | Охотничьи угодья | | |