

Утверждена

постановлением Администрации Валдайского
(наименование документа об утверждении, включая
муниципального округа НО

наименования органов государственной власти или


органов местного самоуправления, принявших
решение об утверждении схемы или подписавших
соглашение о перераспределении земельных
участков)

от 20.02.2026 № 418

Схема расположения земельного участка или земельных участков
на кадастровом плане территории

| Условный номер земельного участка: 53:03:0752001:3У1 | | |
|--|---------------|------------|
| Площадь земельного участка: 1133 кв.м. | | |
| Обозначение характерных точек границ | Координаты, м | |
| | X | Y |
| 1 | 2 | 3 |
| 1 | 486166.09 | 2285985.64 |
| 2 | 486144.97 | 2285979.76 |
| 3 | 486144.47 | 2285934.52 |
| 4 | 486165.46 | 2285933.95 |
| 5 | 486169.92 | 2285936.98 |

Кадастровый квартал: 53:03:0752001
Система координат: МСК-53, зона 2

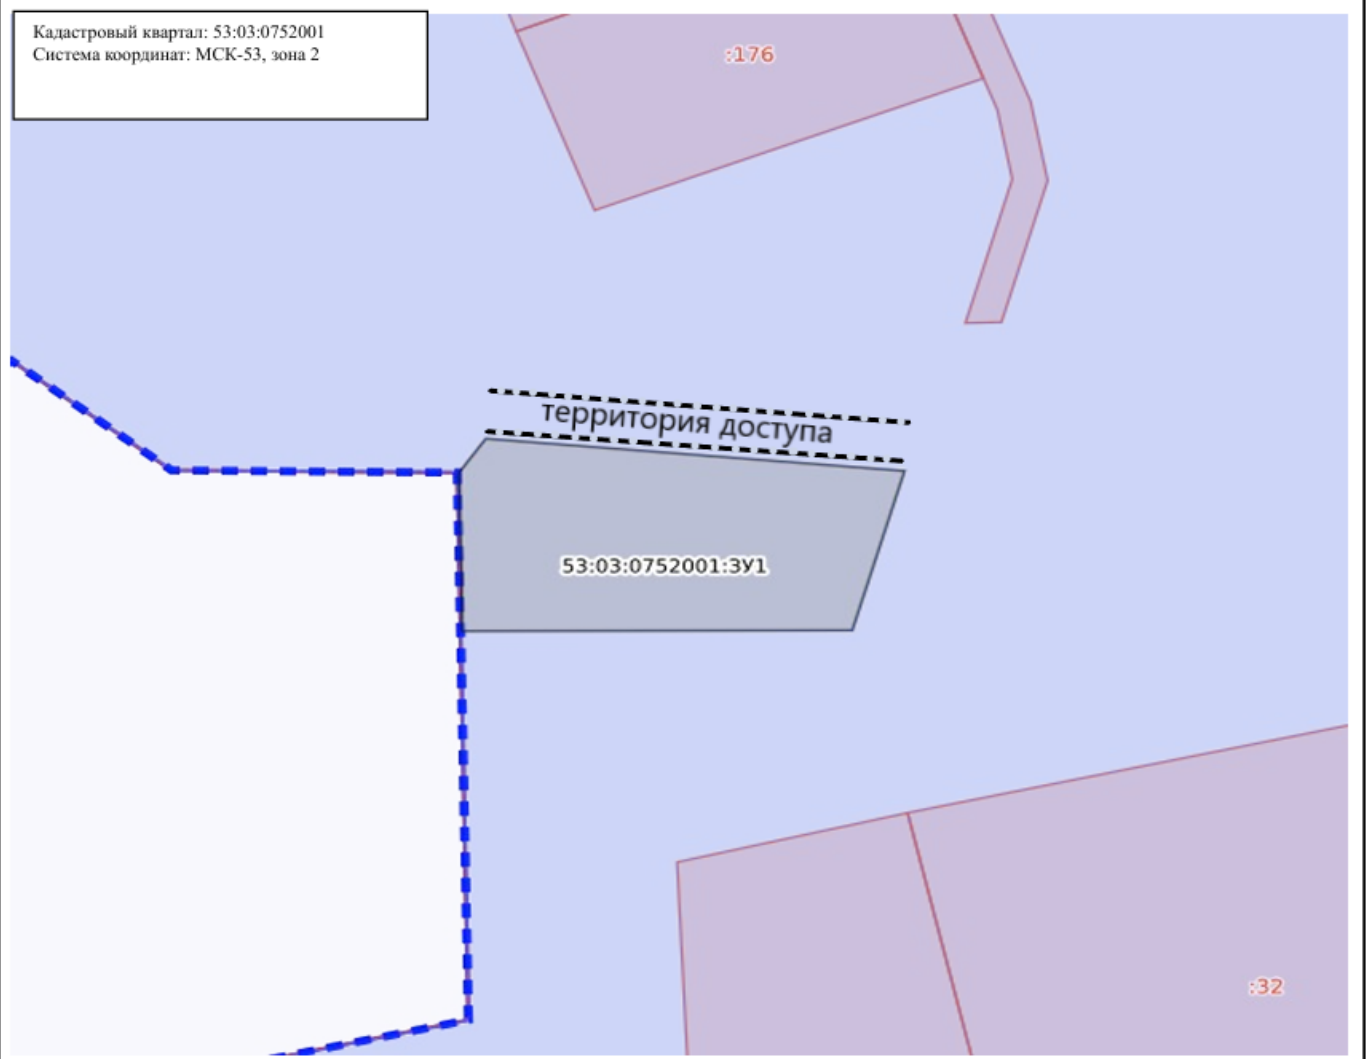

Масштаб: 1:900

Условные обозначения:

| | | | |
|--|---|--|--|
| | Государственная граница Российской Федерации | | Территория опережающего развития |
| | Границы между субъектами Российской Федерации | | Зоны территориального развития Российской Федерации |
| | Границы муниципальных образований | | Игровая зона |
| | Границы населённых пунктов | | Лесничество |
| | Кадастровые кварталы | | Утвержденный проект межевания территории |
| | Сооружения | | Границы территории, в отношении которой устанавливается публичный сервитут |
| | Объекты незавершенного строительства | | Байкальская природная территория и ее экологические зоны |
| | Здания | | Территория, в отношении которой принято решение о резервировании земель для государственных и муниципальных нужд |
| | Земельные участки | | Образуемые ЗУ |
| | Зоны с особыми условиями использования территории | | |
| | Территориальная зона | | |
| | Территория объекта культурного наследия | | |
| | Особо охраняемая природная территория | | |
| | Особая экономическая зона | | |
| | Охотничьи угодья | | |