

Утверждена

*постановлением Армянского*  
(наименование документа об утверждении, включая наименования)

*Ведрайского муниципального*  
органов государственной власти или органов местного

*района Коворедской области*  
самоуправления, принявших решение об утверждении схемы


или подписавших соглашение о перераспределении земельных участков)

от *26.12.2020*

№ *2070*

**Схема расположения земельного участка или земельных участков  
на кадастровом плане территории**

Условный номер земельного участка —		
Площадь земельного участка 753 м <sup>2</sup>		
Обозначение характерных точек границ	Координаты, м	
	X	Y
1	2	3
1	515188.34	2295342.23
2	515177.96	2295380.00
3	515161.81	2295382.21
4	515165.88	2295347.11
5	515182.91	2295336.68
1	515188.34	2295342.23

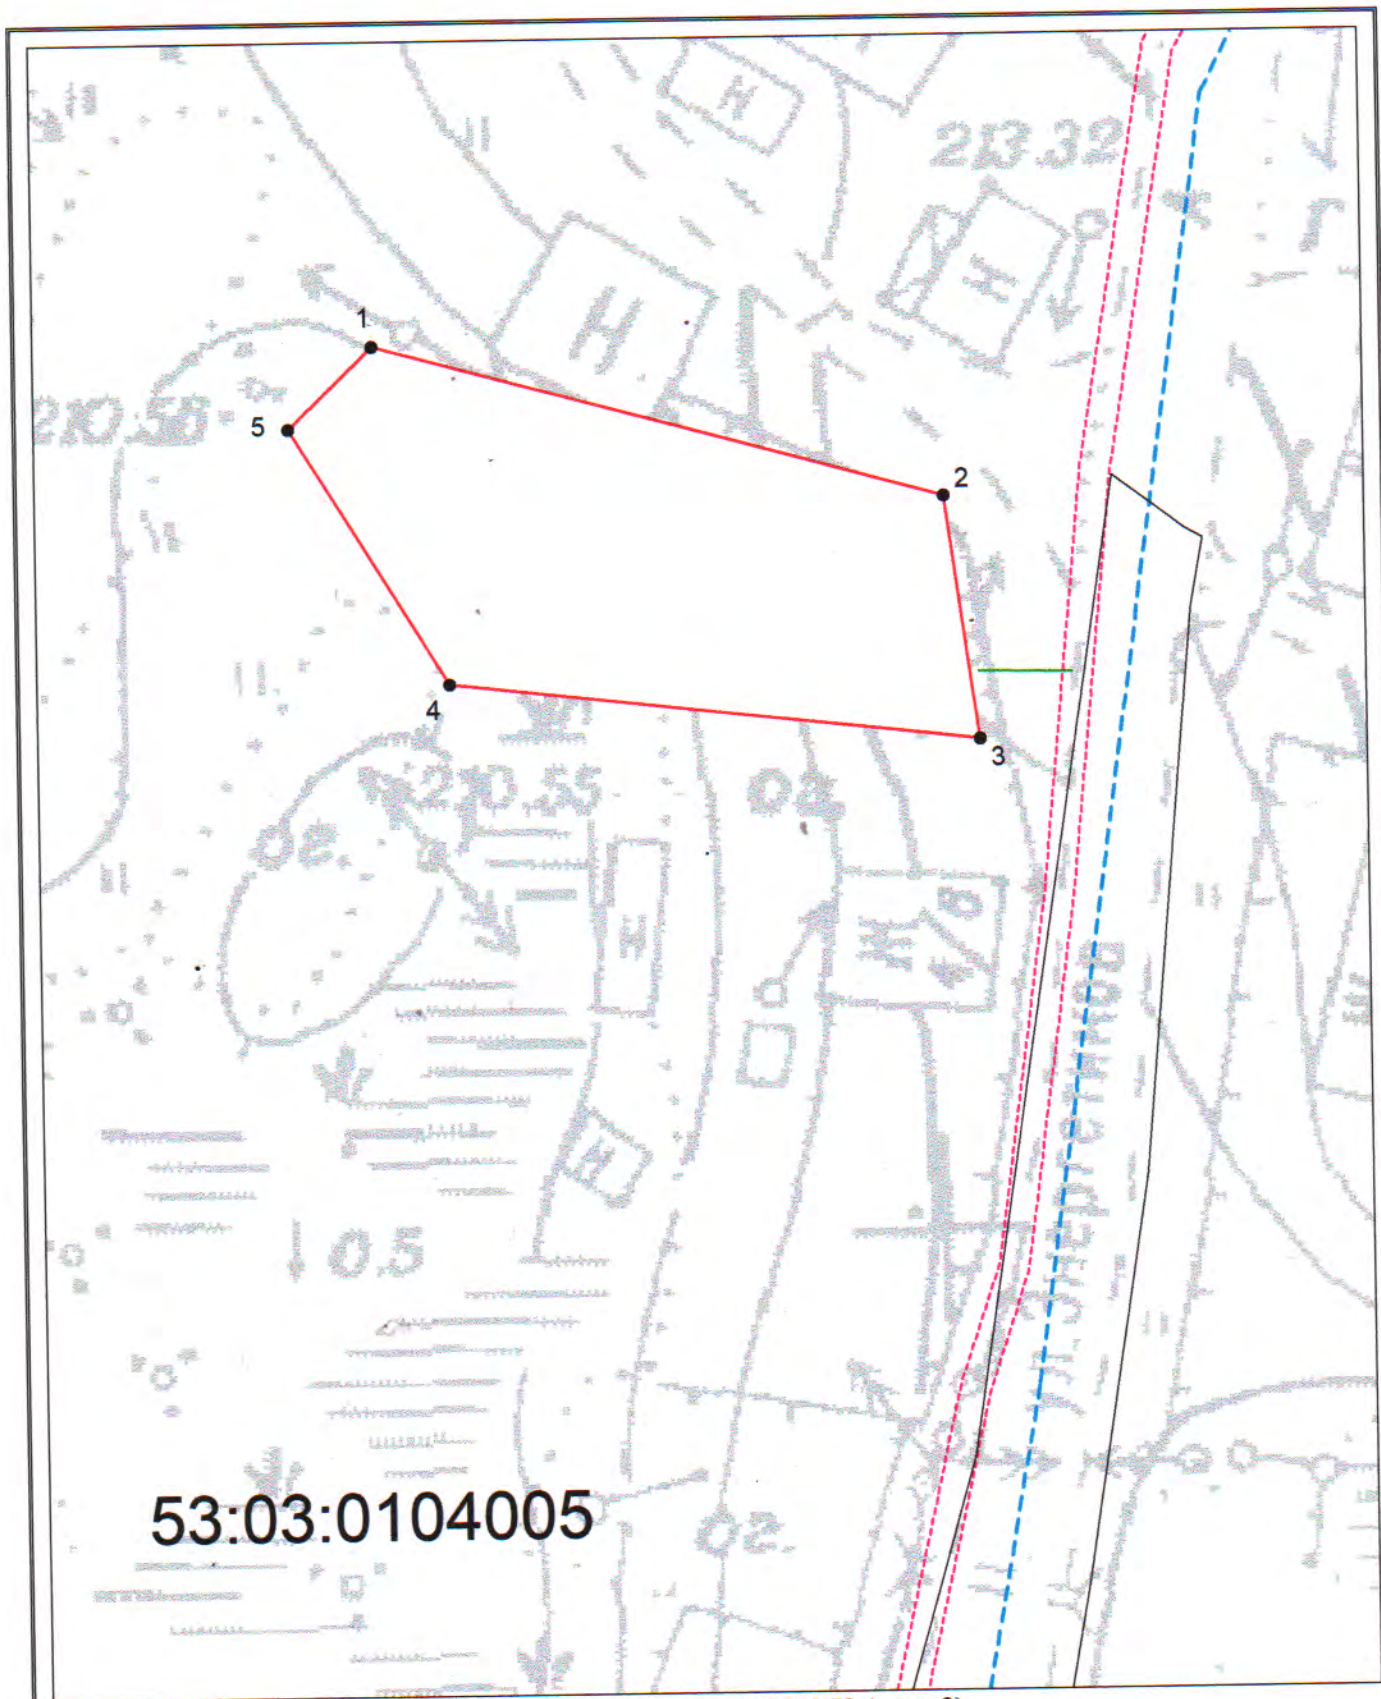

53:03:0104005

Система координат: МСК 53 (зона-2)  
 Масштаб 1:500

**Условные обозначения:**

- — граница образуемого земельного участка,
  - — граница учтенного земельного участка,
  - - - - граница кадастрового квартала,
  - — характерная точка границы земельного участка.
- — доступ к земельному участку