

Утверждена

• Костяковичем
(наименование документа об утверждении, включая наименования)

Армии стражи
органов государственной власти или органов местного


Вангабского
самоуправления, принявших решение об утверждении схемы

Муниципального района
или подписавших соглашение о перераспределении земельных участков)

от 27.08.2020 № 1306

**Схема расположения земельного участка или земельных участков
на кадастровом плане территории**

Условный номер земельного участка —		
Площадь земельного участка 468 м ²		
Обозначение характерных точек границ	Координаты, м	
	X	Y
1	2	3
1	518526.21	2294438.53
2	518542.06	2294452.35
3	518532.56	2294464.80
4	518530.77	2294467.41
5	518508.89	2294448.06
1	518526.21	2294438.53

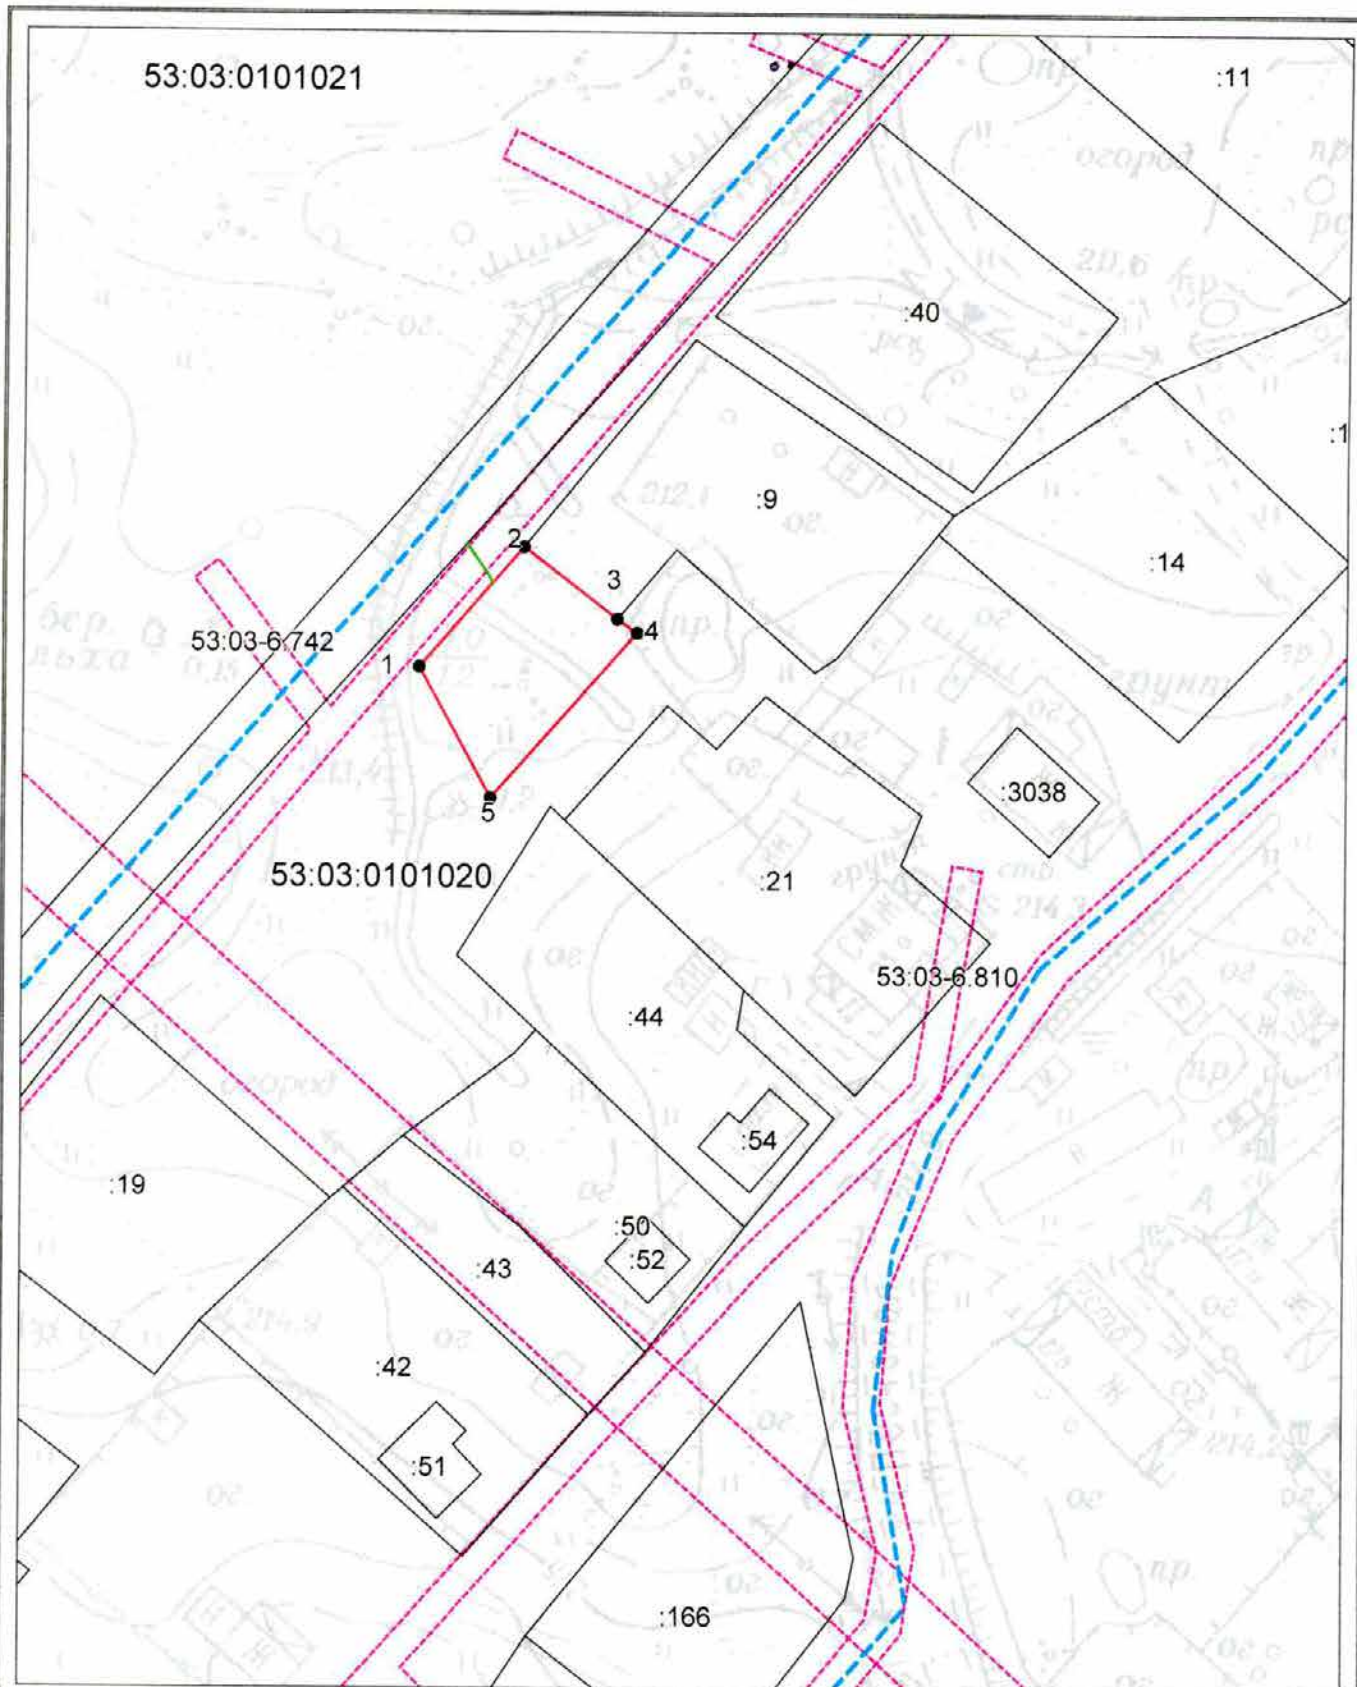

Система координат: МСК 53 (зона-2)

Масштаб 1:1000

Условные обозначения:

- граница образуемого земельного участка,
- граница учтенного земельного участка,
- граница кадастрового квартала,
- доступ к земельному участку
- характерная точка границы земельного участка.