


СХЕМА РАСПОЛОЖЕНИЯ ЭЛЕМЕНТА ПЛАНИРОВОЧНОЙ СТРУКТУРЫ

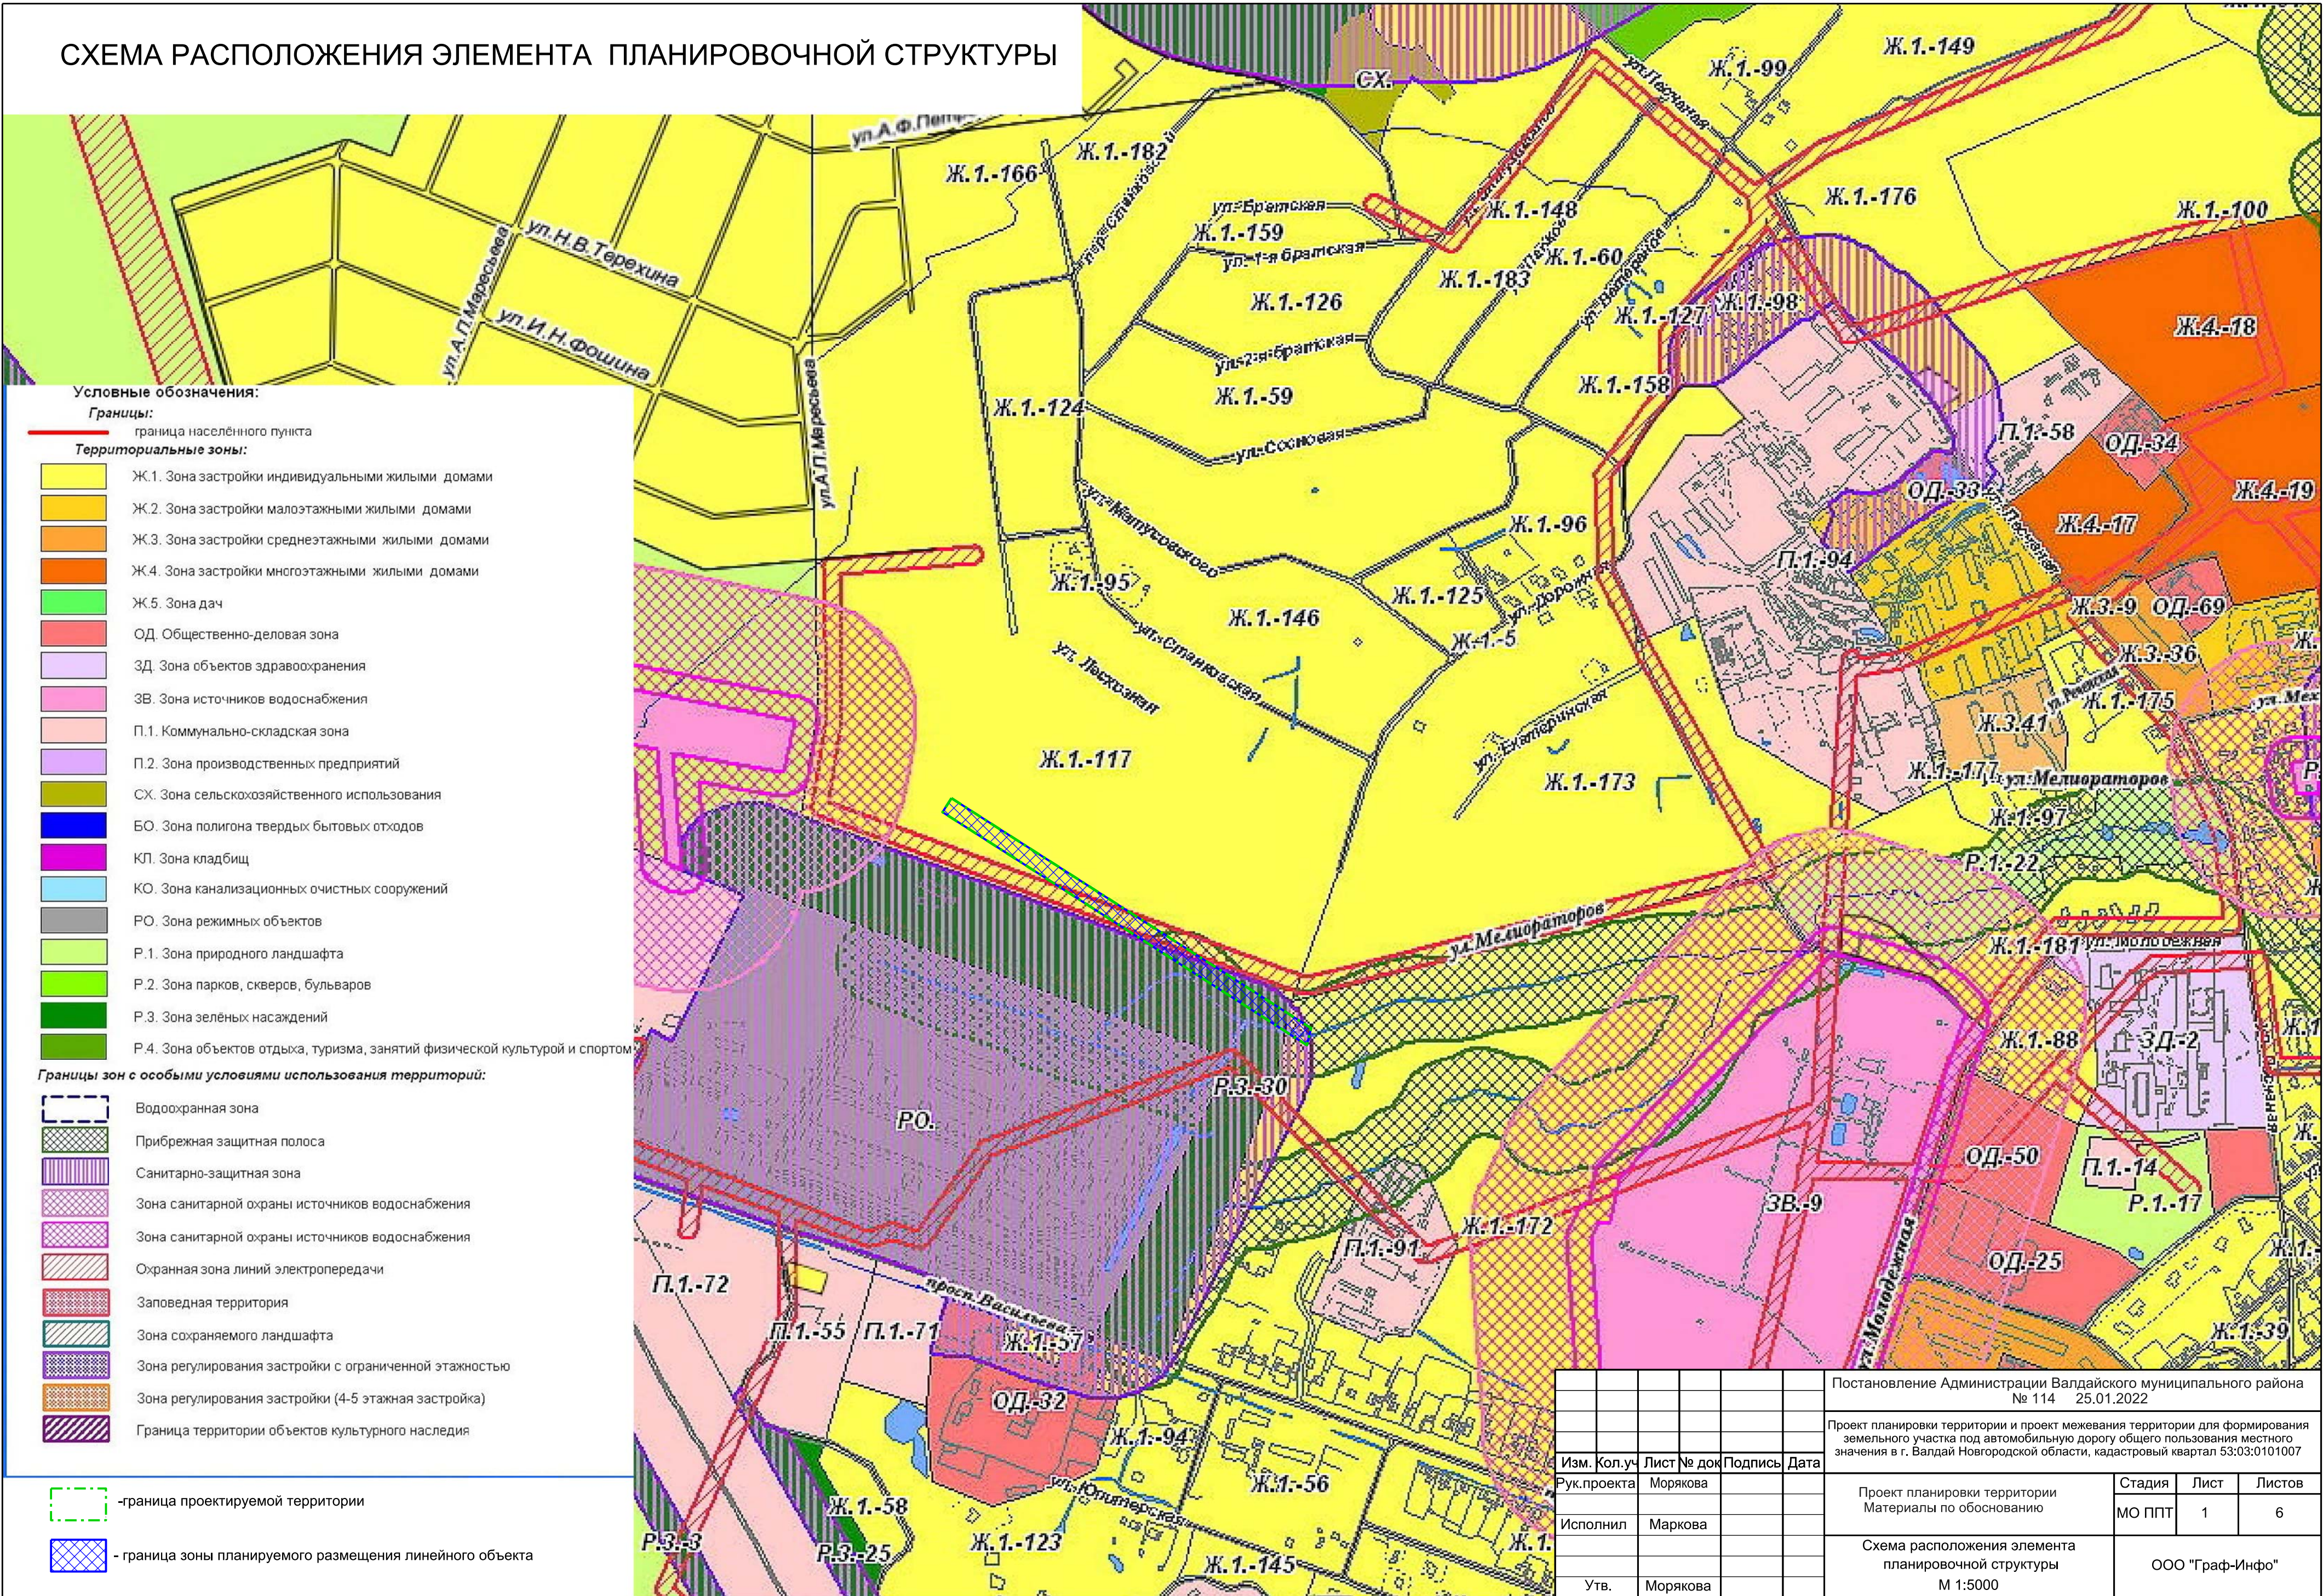

| | | | | | | | | | |
|-------------|----------|------|-------|---------|------|--|-----------------|------|--------|
| | | | | | | Постановление Администрации Валдайского муниципального района № 114 25.01.2022 | | | |
| | | | | | | Проект планировки территории и проект межевания территории для формирования земельного участка под автомобильную дорогу общего пользования местного значения в г. Валдай Новгородской области, кадастровый квартал 53:03:0101007 | | | |
| Изм. | Кол.уч | Лист | № док | Подпись | Дата | Проект планировки территории Материалы по обоснованию | Стадия | Лист | Листов |
| Рук.проекта | Морякова | | | | | | МО ППТ | 1 | 6 |
| Исполнил | Маркова | | | | | Схема расположения элемента планировочной структуры М 1:5000 | ООО "Граф-Инфо" | | |
| Утв. | Морякова | | | | | | | | |