

**Утверждена**  
**Постановлением Администрации**  
 (наименование документа об утверждении, включая наименования органов государственной власти или  
**Валдайского муниципального района**  
 органов местного самоуправления, принявших решение об утверждении схемы или  
 подписавших соглашение о перераспределении земельных участков)

от 07.12.2022 № 2451

**Схема расположения земельного участка или земельных  
 участков на кадастровом плане территории**

**Система координат: МСК 53 (Зона-2)**


Условный номер земельного участка \_\_\_\_\_

*(указывается в случае, если предусматривается образование двух и более земельных участков)*

**Площадь земельного участка: 300 м<sup>2</sup>**

(указывается проектная площадь образуемого земельного участка, вычисленная с использованием технологических и программных средств, в том числе размещенных на официальном сайте федерального органа исполнительной власти, уполномоченного Правительством Российской Федерации на осуществление государственного кадастрового учета, государственной регистрации прав, ведение Единого государственного реестра недвижимости и предоставление сведений, содержащихся в Едином государственном реестре недвижимости, в информационно-телекоммуникационной сети "Интернет" (далее - официальный сайт), с округлением до 1 квадратного метра. Указанное значение площади земельного участка может быть уточнено при проведении кадастровых работ не более чем на десять процентов)

Обозначение характерных точек границ	Координаты, м	
	X	Y
<b>1</b>	<b>2</b>	<b>3</b>
1	529732,82	2301661,37
2	529737,12	2301691,28
3	529732,95	2301691,04
4	529725,08	2301689,74
5	529724,32	2301689,62
6	529725,01	2301661,40
1	529732,82	2301661,37

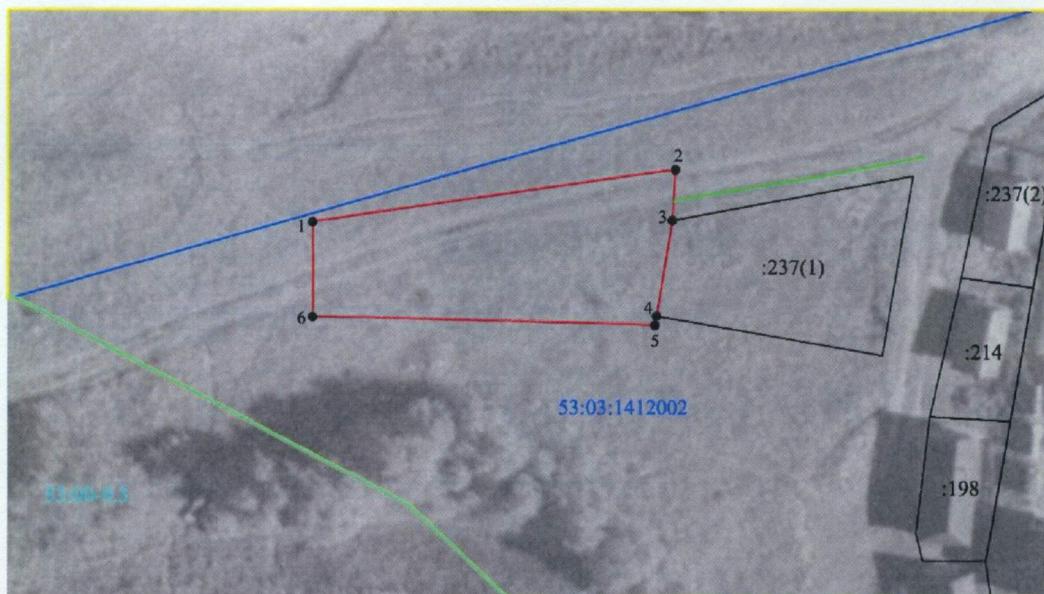

Условные обозначения:

Масштаб 1:500

- - граница образуемого земельного участка
- - существующая граница земельного участка, сведения о которой имеются в ЕГРН
- - доступ к образуемому земельному участку
- 1 - характерная точка границы
- 53:03:1412002 - обозначение кадастрового квартала
- :237 - обозначение земельного участка
- - территориальная зона Ж.1.
- - ЗОУИТ
- - граница населенного пункта