

Утверждена

Востанов Пешени

(наименование документа об утверждении, включая наименования)

Администрации

органа государственной власти или органов местного

Вахратского

самоуправления, принявших решение об утверждении схемы

Муниципальной района


или подписавших соглашение о перераспределении земельных участков)

от 10.09.2019

№ 1595

**Схема расположения земельного участка или земельных участков
на кадастровом плане территории**

Условный номер земельного участка —		
Площадь земельного участка 962 м ²		
Обозначение характерных точек границ	Координаты, м	
	X	Y
1	2	3
1	528418.20	2297107.58
2	528422.42	2297112.81
3	528416.37	2297131.85
4	528410.99	2297140.45
5	528407.66	2297144.14
6	528405.61	2297145.70
7	528393.20	2297144.63
8	528395.45	2297109.97
9	528385.86	2297108.36
10	528401.92	2297101.80
11	528411.78	2297103.59
1	528418.20	2297107.58

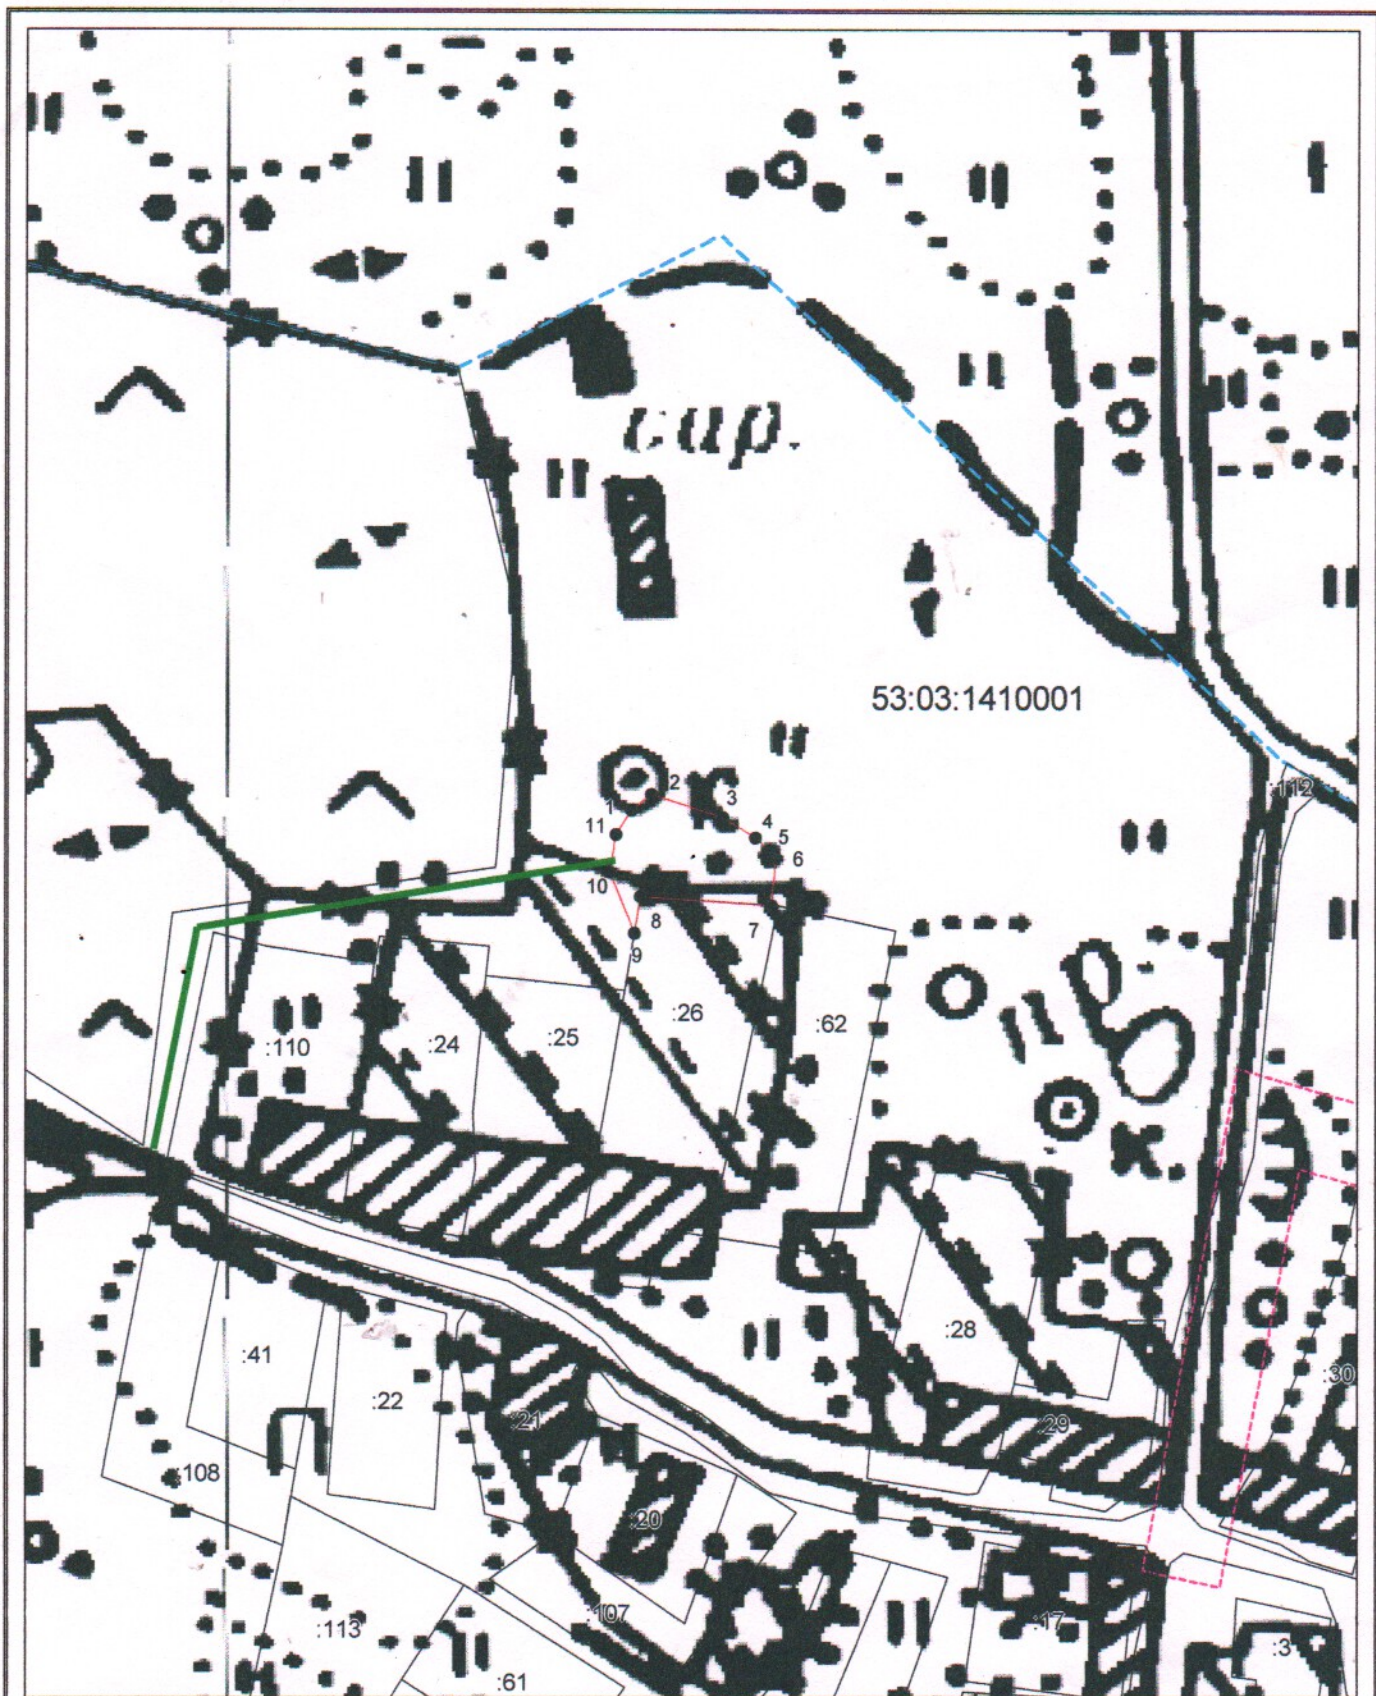

Система координат: МСК 53 (Зона-2)

Масштаб 1:2000

Условные обозначения:

- — граница образуемого земельного участка;
- — граница учтенного земельного участка,
- - - — граница кадастрового квартала,
- — характерная точка границы земельного участка.
- — доступ к земельному участку