

Утверждена

(наименование документа об утверждении, включая наименование

органов государственной власти или органов местного


самоуправления, принявших решение об утверждении схемы

или подписавших соглашение о перераспределении земельных

от №

### Схема расположения земельного участка или земельных участков на кадастровом плане территории

Условный номер земельного участка —		
Площадь земельного участка 1111 м <sup>2</sup>		
Обозначение характерных точек границ	Координаты, м	
	X	Y
1	2	3
1	515438.00	2283771.65
2	515423.87	2283811.20
3	515394.96	2283801.95
4	515403.97	2283772.22
5	515421.04	2283777.13
6	515429.75	2283767.31
1	515438.00	2283771.65

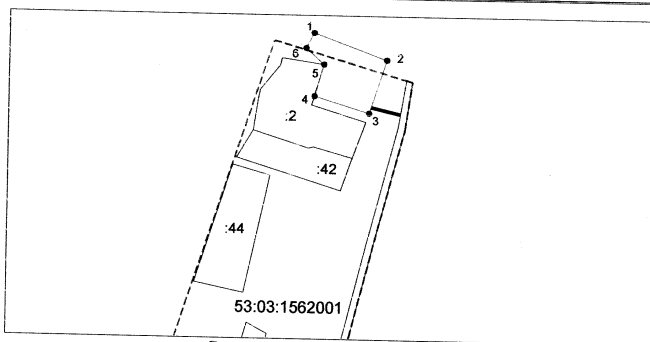

Система координат: МСК 53 (Зона-2)  
Масштаб 1:2000

Условные обозначения:

- граница образуемого земельного участка,
- - - граница учтенного земельного участка,
- · · граница кадастрового квартала,
- — характерная точка границы земельного участка.
- доступ к земельному участку

Утверждена

(наименование документа об утверждении, включая наименование

органов государственной власти или органов местного


самоуправления, принявших решение об утверждении схемы

или подписавших соглашение о перераспределении земельных

от \_\_\_\_\_ № \_\_\_\_\_

### Схема расположения земельного участка или земельных участков на кадастровом плане территории

Условный номер земельного участка —		
Площадь земельного участка IIII м <sup>2</sup>		
Обозначение характерных точек границ	Координаты, м	
	X	Y
1	2	3
1	515438.00	2283771.65
2	515423.87	2283811.20
3	515394.96	2283801.95
4	515403.97	2283772.22
5	515421.04	2283777.13
6	515429.75	2283767.31
1	515438.00	2283771.65

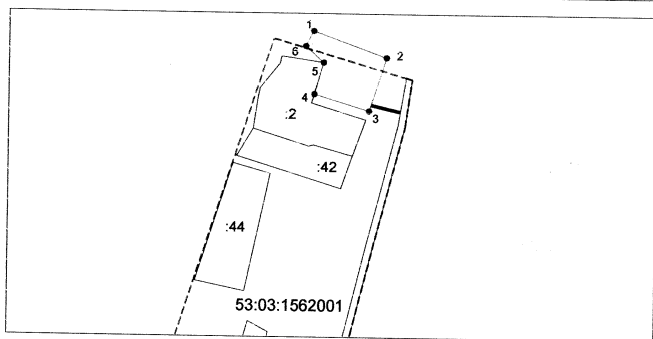

Система координат: МСК 53 (Зона-2)  
Масштаб 1:2000

Условные обозначения:

- граница образуемого земельного участка,
- граница учтенного земельного участка,
- - - граница кадастрового квартала,
- — характерная точка границы земельного участка.
- доступ к земельному участку