

Утверждена

капитальной Архивной
(наименование документа об утверждении, включая


Муниципального самоуправления
наименования органов государственной власти или

округа №0
органов местного самоуправления, принявших
решение об утверждении схемы или подписавших
соглашение о перераспределении земельных участков)

от 16.01.2026 № 46

Схема расположения земельного участка или земельных участков на кадастровом плане территории

Условный номер земельного участка <u>—</u> <small>(указывается в случае, если предусматривается образование двух и более земельных участков)</small>		
Площадь земельного участка 874 м² <small>(указывается проектная площадь образуемого земельного участка, вычисленная с использованием федеральной государственной географической информационной системы, обеспечивающей функционирование национальной системы пространственных данных, которой является федеральная государственная географическая информационная система "Единая цифровая платформа "Национальная система пространственных данных" (далее - информационная система), или иных технологических и программных средств с округлением до 1 квадратного метра. Указанное значение площади земельного участка может быть уточнено при проведении кадастровых работ не более чем на десять процентов)</small>		
Обозначение характерных точек границ	Координаты, м <small>(указываются в случае подготовки схемы расположения земельного участка с использованием информационной системы или иных технологических и программных средств. Значения координат, полученные с использованием указанных технологических и программных средств, указываются с округлением до 0,01 метра)</small>	
	X	Y
1	2	3
1	521943.01	2295255.30
2	521948.25	2295261.76
3	521918.51	2295286.13
4	521897.68	2295280.04
5	521924.11	2295264.67
6	521897.78	2295241.15
7	521902.74	2295234.46
8	521931.49	2295260.99
1	521943.01	2295255.30

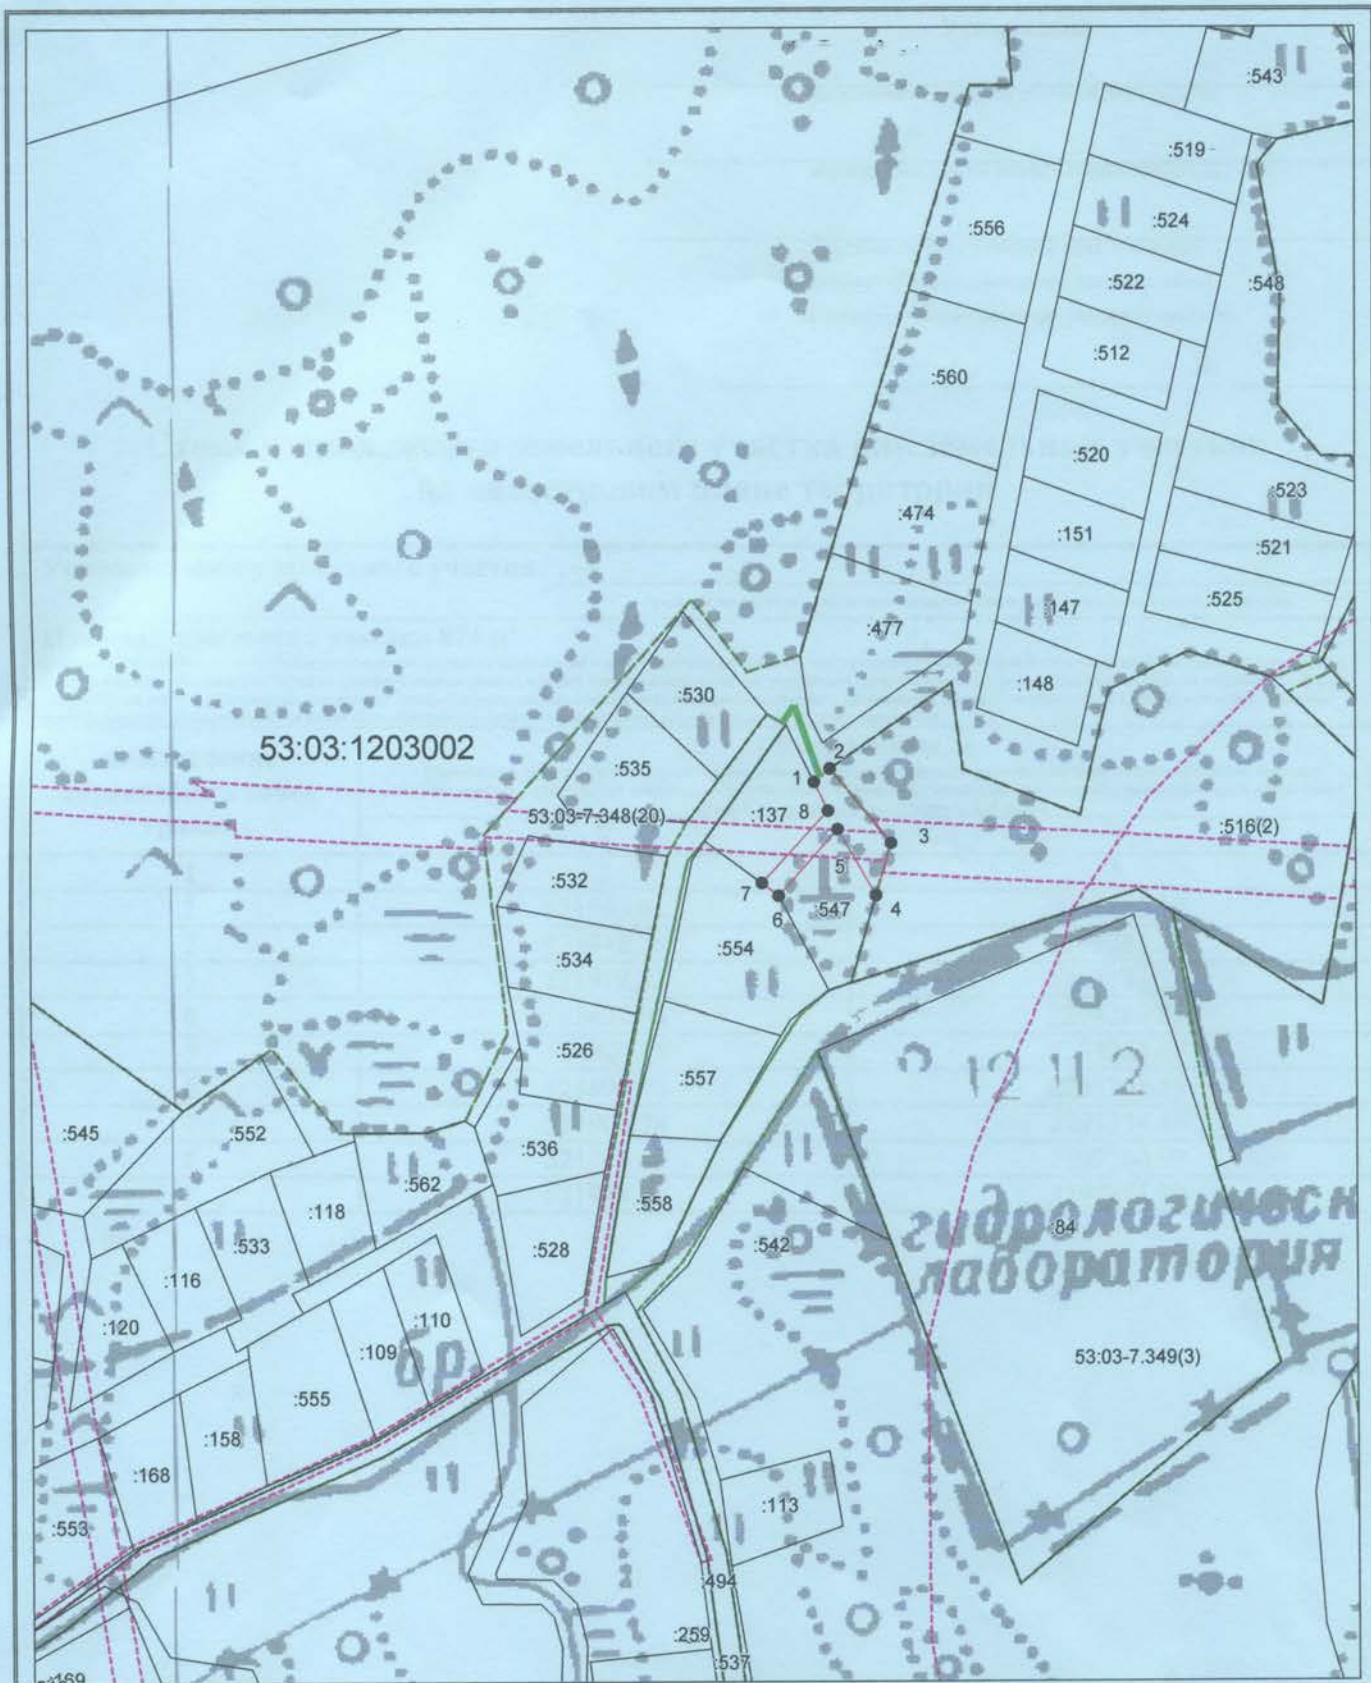

Система координат: МСК 53 (Зона-2)
 Масштаб 1:3000

Условные обозначения:

- — граница образуемого земельного участка,
- — граница учтенного земельного участка,
- - - — граница кадастрового квартала,
- — характерная точка границы земельного участка.
- — доступ к земельному участку