


ПЛАН РАСПОЛОЖЕНИЯ

Нестационарного торгового объекта

По адресу: Новгородская область, г. Валдай, ул. Песчаная, кадастровый квартал 53:03:0101030, площадь 60 кв. м

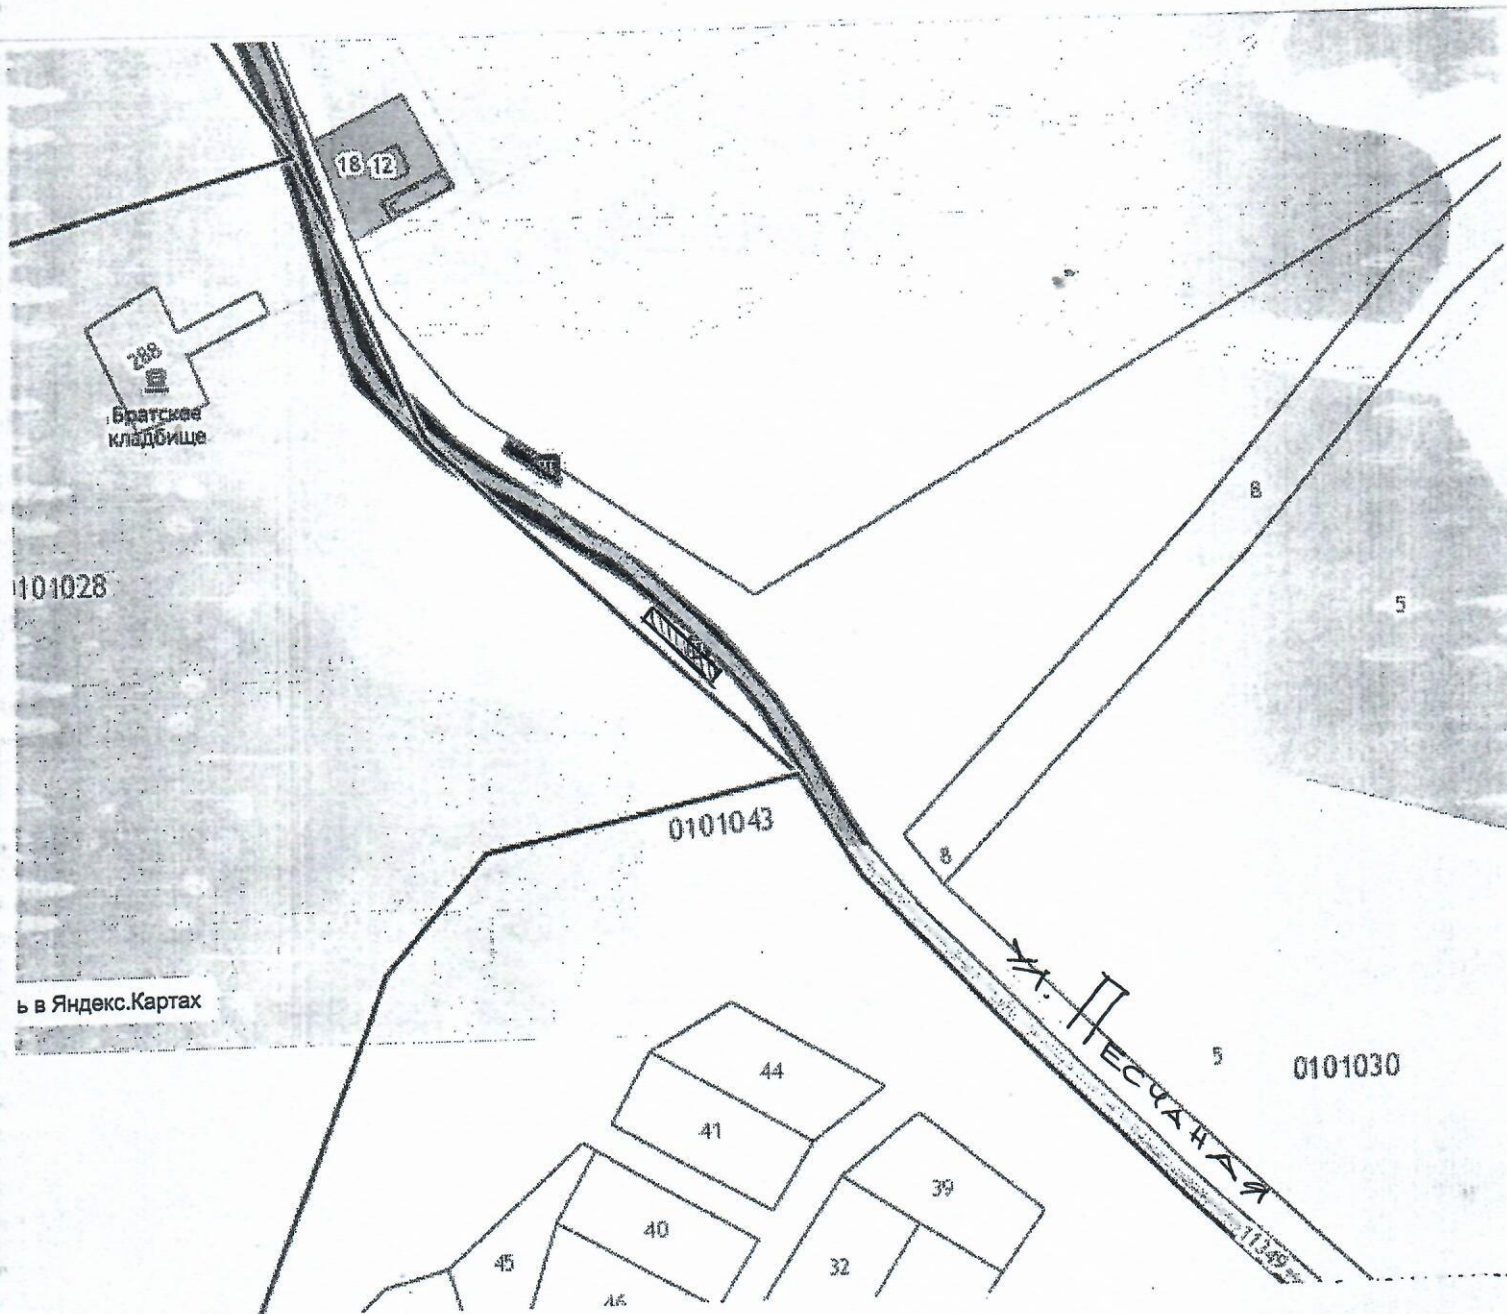

Согласовано:

Заведующий отделом

архитектуры, градостроительства и строительства

Администрации Валдайского муниципального района

А.В.Рыбкин