













Ведомость координат		
Номер точки	X	Y
1	517931.82	2293610.81
2	517915.62	2293636.07
3	517899.48	2293661.34
4	517883.31	2293686.62
5	517867.12	2293711.88
6	517850.98	2293737.16
7	517834.79	2293762.41
8	517818.63	2293787.70
9	517802.46	2293812.96
10	517786.29	2293838.22
11	517770.12	2293863.49
12	517753.95	2293888.77
13	517737.78	2293914.04
14	517721.66	2293939.32
15	517705.45	2293964.55
16	517689.37	2293989.88
17	517654.04	2294045.11
18	517633.54	2294040.06
19	517914.97	2293600.03


Дирекционные углы и расстояния		
Номер точки	Дирекционные углы (градусы, минуты)	Длина линии (м)
1-2	122°40.4'	30.01
2-3	122°34'	29.98
3-4	122°36.3'	30.01
4-5	122°39.4'	30.00
5-6	122°33.4'	29.99
6-7	122°40'	29.99
7-8	122°34.7'	30.01
8-9	122°37.5'	29.99
9-10	122°37.5'	29.99
10-11	122°36.9'	30.00
11-12	122°36.3'	30.01
12-13	122°36.9'	30.00
13-14	122°31.4'	29.98
14-15	122°43.2'	29.99
15-16	122°24.5'	30.00
16-17	122°36.2'	65.56
17-18	193°51'	21.12
18-19	302°36.2'	522.33
19-1	32°36.2'	20.00

	- граница проектирования
	- граница зоны планируемого размещения линейного объекта
	- номера характерных точек границы зоны планируемого размещения линейного объекта
	- планируемая территория общего пользования (улично-дорожная сеть)
	-зона застройки индивидуальными жилыми домами
	-зона зеленых насаждений

-  - существующая улично-дорожная сеть
-  - планируемая улично-дорожная сеть
-  - ось дороги
-  -планируемые тротуары

 - охранный зона сетей электроснабжения

 -санитарно-защитная зона

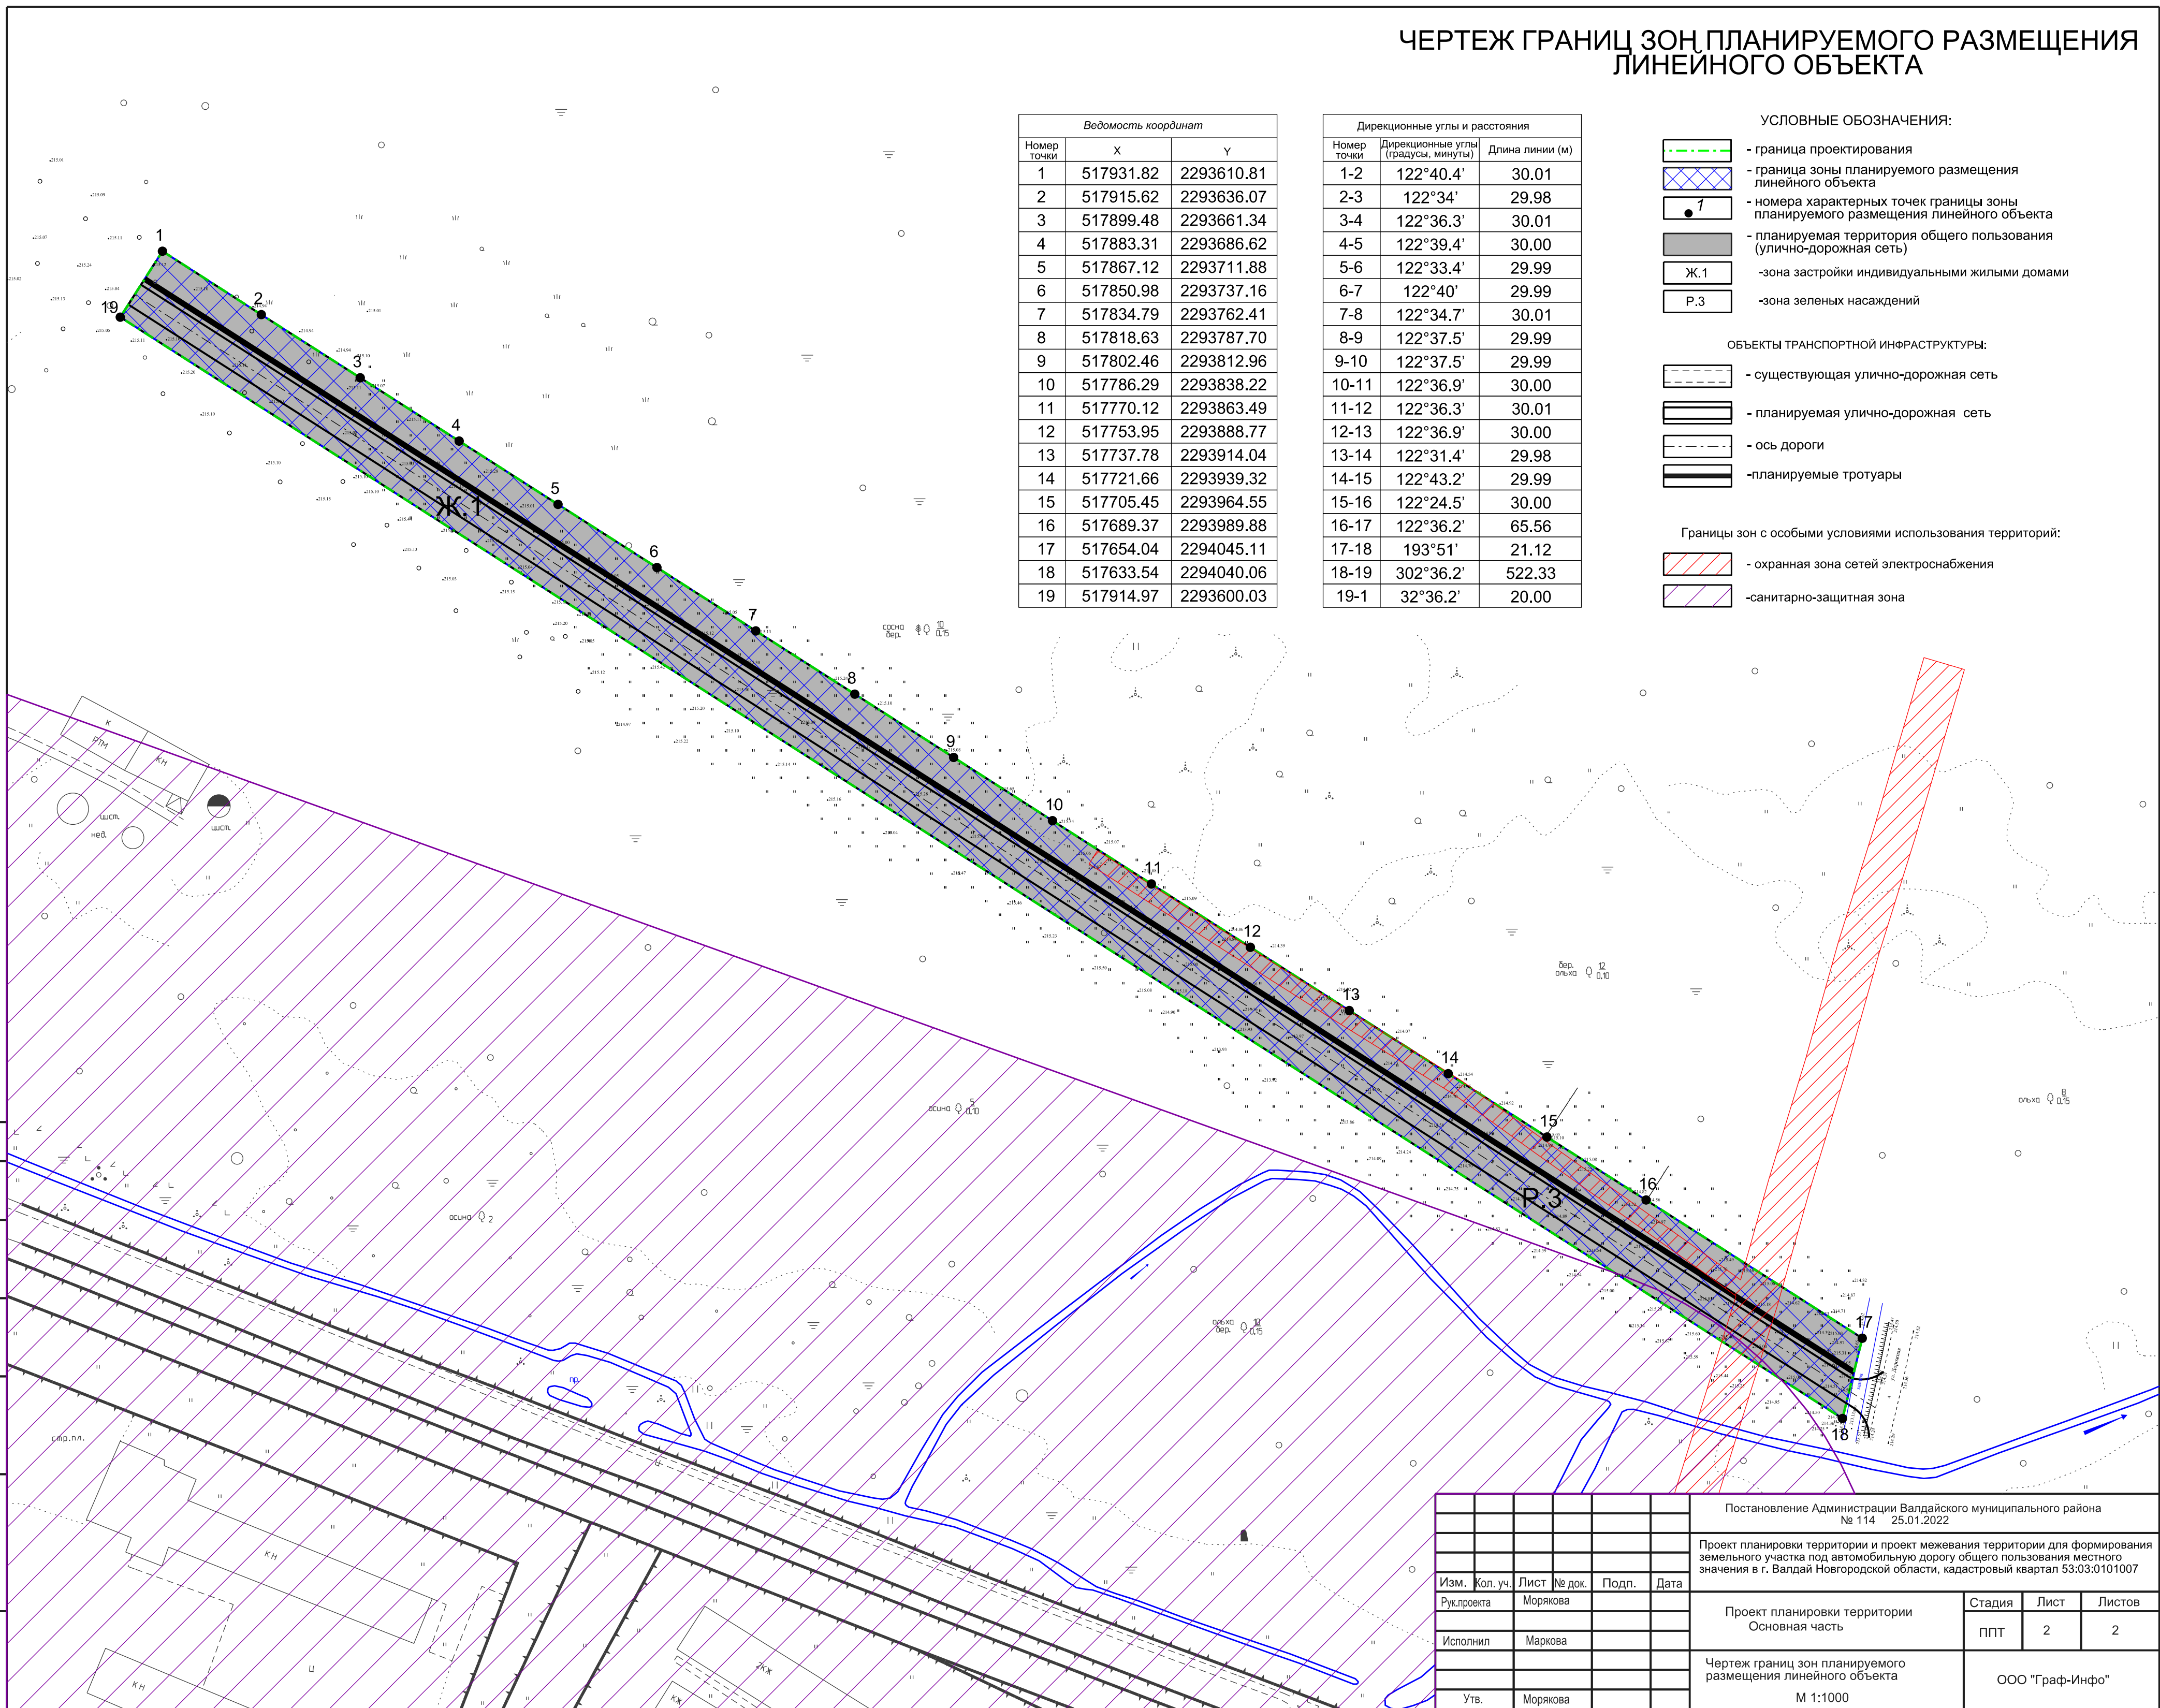

Согласовано

Взам инв. №

Полл и дата

No полн

Постановление Администрации Валдайского муниципального района
№ 114 25.01.2022

Проект планировки территории и проект межевания территории для формирования земельного участка под автомобильную дорогу общего пользования местного значения в г. Валдай Новгородской области, кадастровый квартал 53:03:0101007

Изм.	Кол. уч.	Лист	№ док.	Подп.	Дата
Рук.проекта		Морякова			
Исполнил		Маркова			

Проект планировки территории
Основная часть

Стадия	Лист	Листов
ппт	2	2

Чертеж границ зон планируемого
размещения линейного объекта

М 1:1000

ООО "Граф-Инфо"