


ЧЕРТЕЖ ГРАНИЦЫ НАСЕЛЕННОГО ПУНКТА


УСЛОВНЫЕ ОБОЗНАЧЕНИЯ:



- граница проектирования

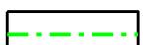

- граница населенного пункта

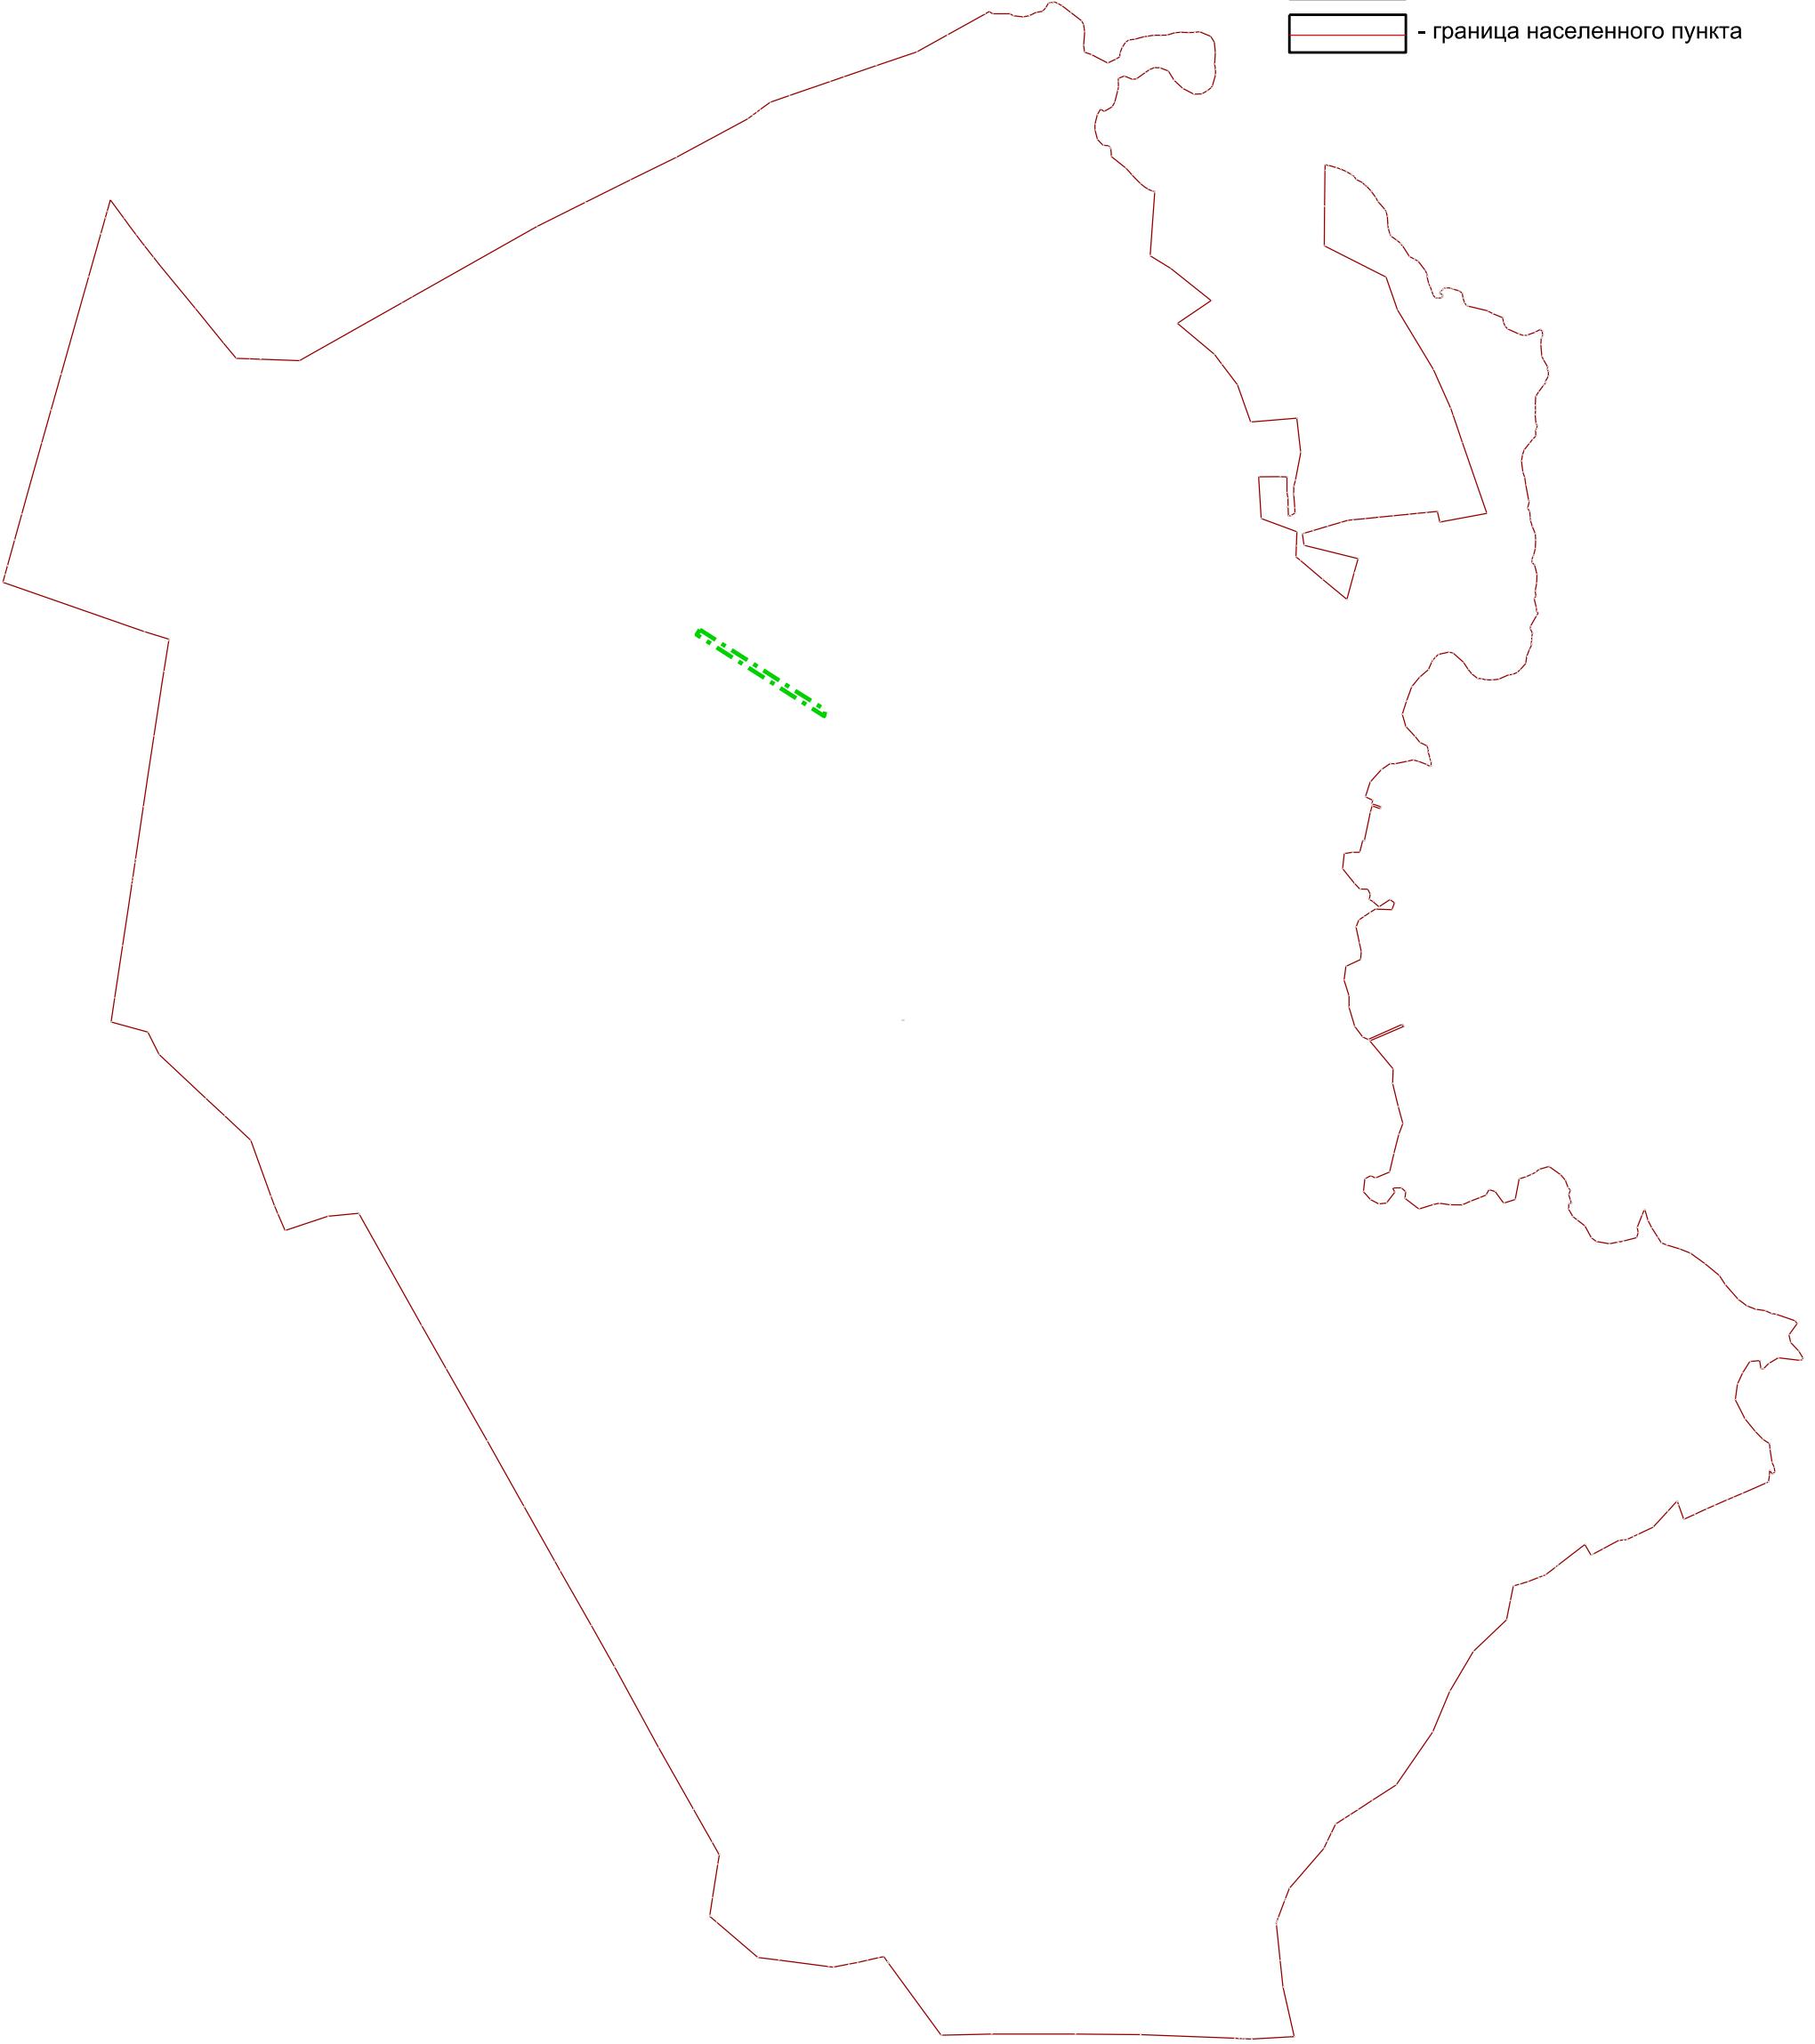

| | |
|--------------|---------------|
| Согласовано | |
| Инв. № подп. | Подп. и дата |
| Взам. инв. № | Изм. Кол. уч. |
| | Лист № док. |

| | | | | | | |
|--------------|--------------|---------------|-------------|--|------|-----------------|
| | | | | Постановление Администрации Валдайского муниципального района № 114 25.01.2022 | | |
| | | | | Проект планировки территории и проект межевания территории для формирования земельного участка под автомобильную дорогу общего пользования местного значения в г. Валдай Новгородской области, кадастровый квартал 53:03:0101007 | | |
| Инв. № подп. | Подп. и дата | Изм. Кол. уч. | Лист № док. | Подп. | Дата | |
| | | Рук.проекта | Морякова | | | |
| | | Исполнил | Маркова | | | |
| | | Утв. | Морякова | | | |
| | | | | Проект межевания территории Материалы по обоснованию | | Стадия |
| | | | | МО ПМТ | 1 | Листов |
| | | | | | 4 | |
| | | | | Чертеж границы населенного пункта | | ООО "Граф-Инфо" |