

Управление Федеральной службы государственной регистрации, кадастра и картографии по Новгородской области

(полное наименование органа регистрации прав)

Выписка из Единого государственного реестра недвижимости об основных характеристиках и зарегистрированных правах на объект недвижимости
Сведения об основных характеристиках объекта недвижимости

В Единый государственный реестр недвижимости внесены следующие сведения:

Листов 1 Лист 1

		Земельный участок (вид объекта недвижимости)	
Лист № 1	раздела 1	Всего листов раздела 1: 1	Всего листов выписки: 2
"05" апреля 2017 г. № 53/МСХ/17-85986		53-03-0102020-67	
Кадастровый номер:		53-03-0102020	
Номер кадастрового квартала:		13.04.2016	
Дата присвоения кадастрового номера:		данные отсутствуют	
Ранее присвоенный государственный учетный номер:		Российская Федерация, Новгородская область, Валдайский район, Валдайское городское поселение, г.Валдай, ул.Победы, д.18	
Адрес:		429-1-7	
Площадь, м ² :		286348,92	
Кадастровая стоимость, руб.:		данные отсутствуют	
Кадастровые номера расположенных в пределах земельного участка объектов недвижимости:		Земли населенных пунктов	
Категория земель:		Для ведения личного подсобного хозяйства	
Вид разрешенного использования:		Сведения об объекте недвижимости имеют статус "актуальные"	
Статус записи об объекте недвижимости:		Сведения, необходимые для заполнения Раздела 2 "Сведения о зарегистрированных правах", отсутствуют.	
Особые отметки:			
Подучастка выписки:			
Заместитель начальника отдела полное наименование должности		Н. Г. Шергина инженер, фамилия	

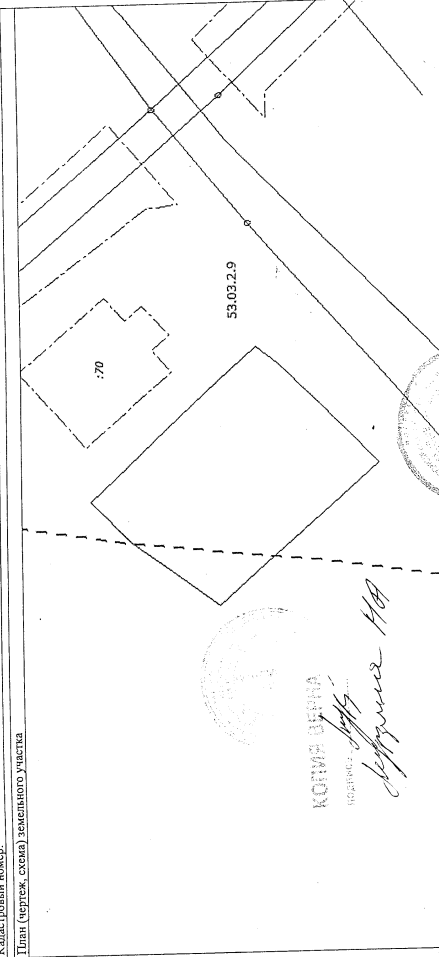


ПОДПИСЬ НЕИДЕНТИФИЦИРОВАННОГО ЛИЦА

Субординированная печать

Выписка из Единого государственного реестра недвижимости об основных характеристиках и зарегистрированных правах на объект недвижимости
Описание местоположения земельного участка

Раздел 3 Лист 2

Земельный участок (вид объекта недвижимости)	
Лист № 1	раздела 3
Всего листов раздела 3: 1	Всего листов выписки: 2
"05" апреля 2017 г. № 53/ИСХ/17-85986	
Кадастровый номер: 53-03-0102020-67	
План (чертеж, схема) земельного участка	
	
Масштаб 1:400	Условные обозначения:
Заместитель начальника отдела полное наименование должности	
М.П.	
Инициалы, фамилия	