

КОНЦЕПЦИЯ БЛАГОУСТРОЙСТВА ЦЕНТРАЛЬНО-ИСТОРИЧЕСКОЙ ЧАСТИ
ГОРОДА ВАЛДАЙ



от ПЛОЩАДИ СВОБОДЫ до НАРОДНОЙ УЛИЦЫ



Концепция развития территории

очередь реализации концепции

— — — 2 очередь реализации концепции

— — — З очередь реализации концепции

кадастровые границы земельных участков по ул.Народной



Народная улица



парковочные
карманы

буферное зеленение
цветники с многолетними
растениями

декоративные
камни

пешеходный
переход
вымощенный булыжником

парклеты



Народная улица






Организация подхода к памятнику победителям в Нижнем парке

организация
тротуарного мосчения

площадка вокруг
памятника

подсветка площадки

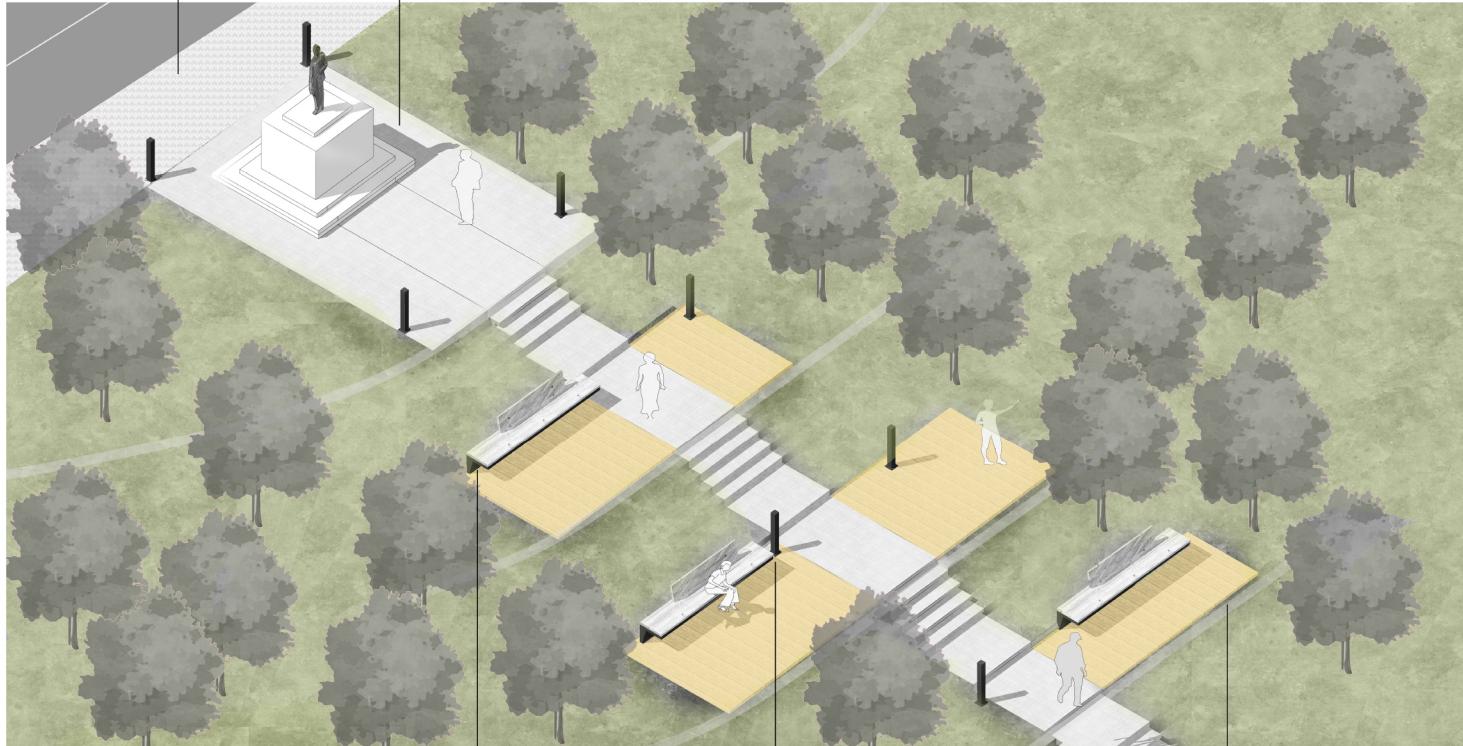

размещение скамеек

подсветка лестницы
и деревянных площадок

деревянные площадки
с местами отдыха




Центральная часть площади Свободы

единий стиль у вывесок
элементов освещения фасада

организация уличного
кафе с соблюдением
стилистики улицы

организация
парковочных карманов

скамейки урны
и фонари

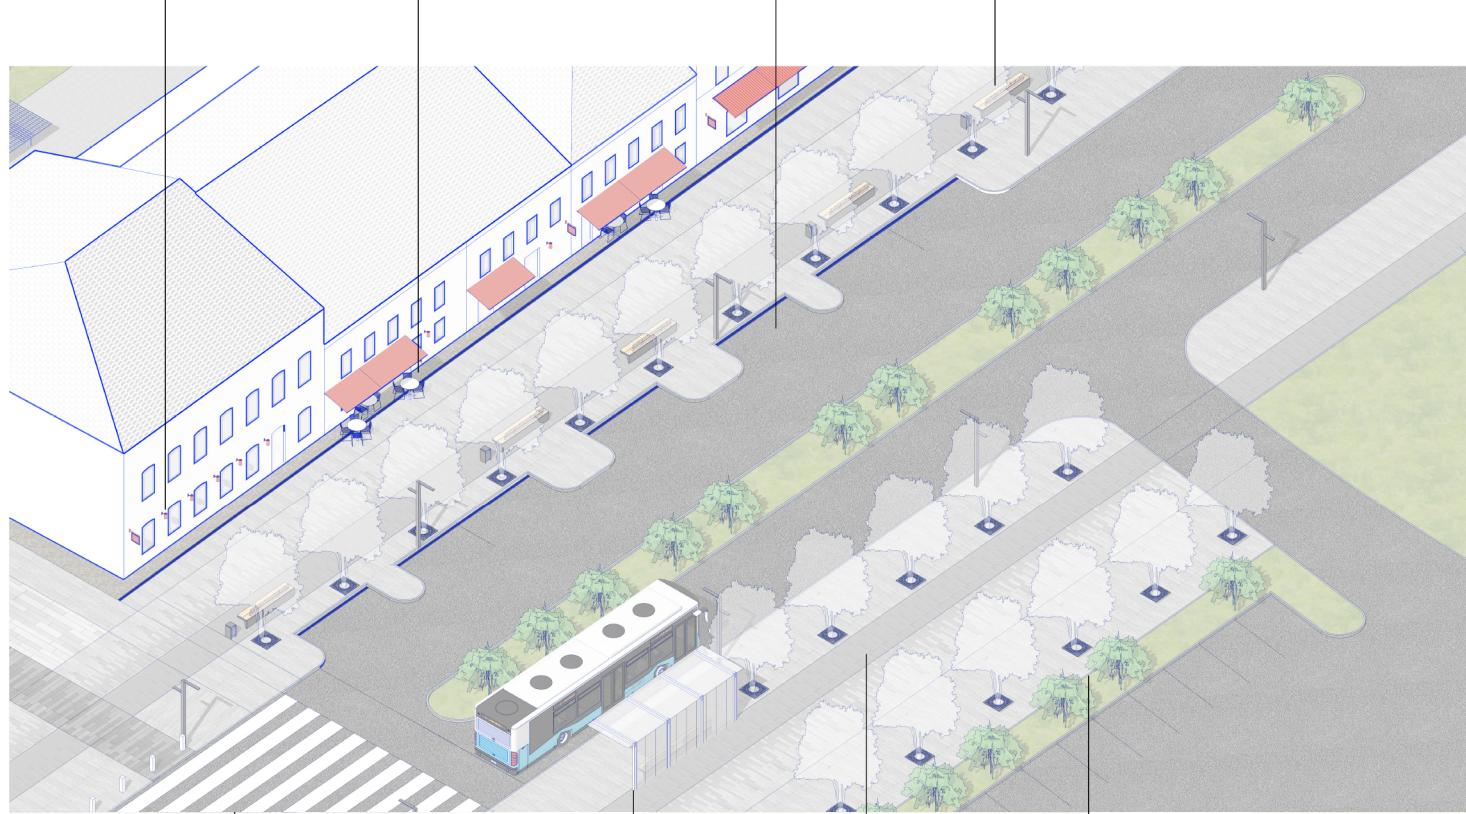

широкий лежачий полицейский - пешеходный переход


архитектурное предложение
остановки общественного
транспорта

организация мощения

разделение тротуара и парковки
озеленением



Центральная часть площади Свободы

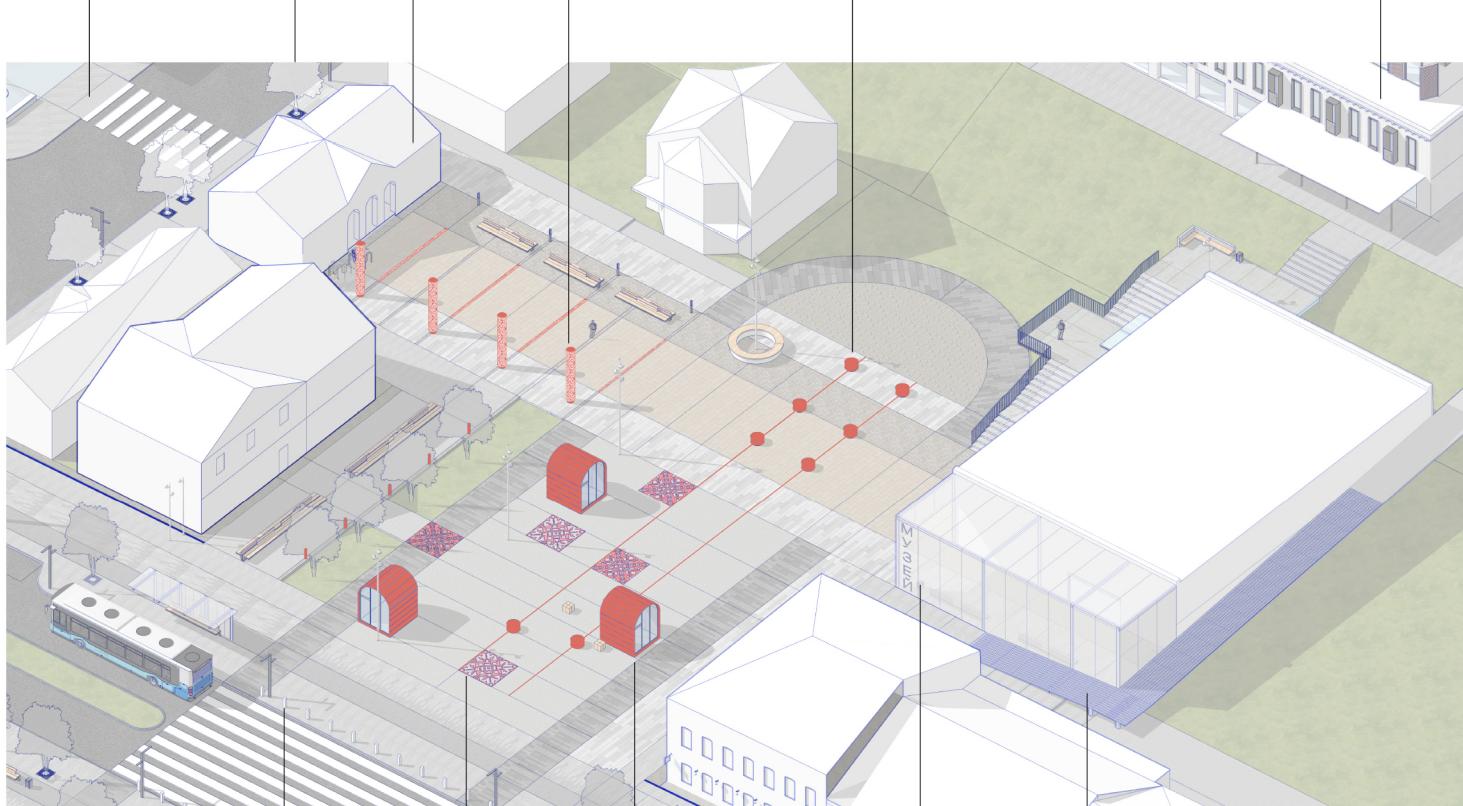

безбарьерная среда

высадка деревьев

использование
здания автовокзала
как инфоцентр музея

фонари с лазерной резкой
"Валдайский узор"

катки для деревьев с установкой на рельсы
для мобильности площади

реконструкция здания
создание гостиницы +ресторана
с видом на центр и озеро

дорожные столбики

вставка в мощение
"Валдайский узор"

торговые павильоны

музей партизанского
движения Северо-Западного
фрона

безбарьерная среда
пандус для маломобильных
групп населения



Центральная часть площади Свободы

отдых на газоне

архитектурное предложение по реконструкции здания

размещение туристического маршрута на фасаде



чертежование типов мощения




Центральная часть площади Свободы



сценарий вечерней подсветки пространства



Пешеходное пространство площади Свободы

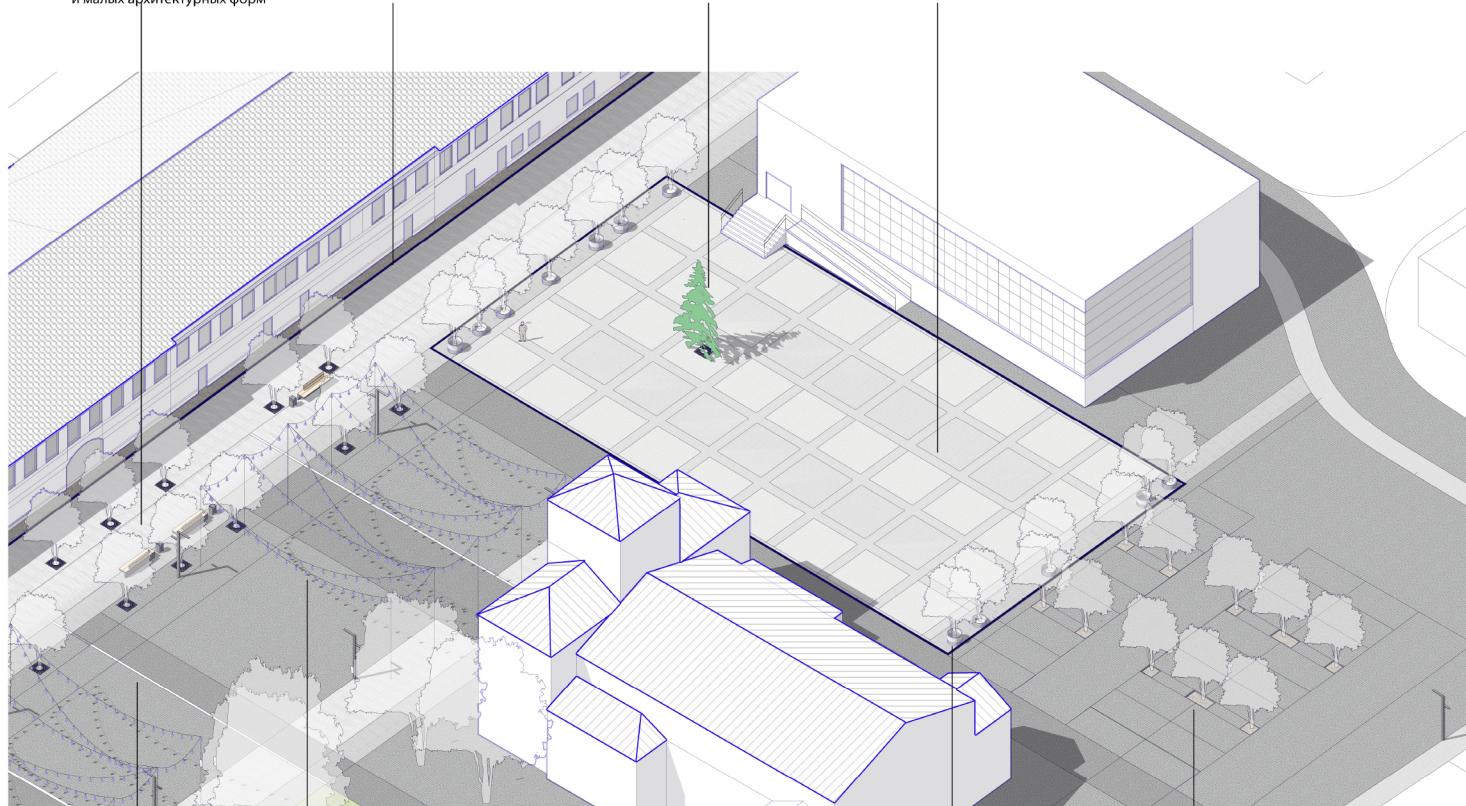

пешеходный бульвар
с установкой аллеи
и малых архитектурных форм

ливневка вдоль
фасадной линии

установка
стационарной ёлки

акцентный рисунок
мощения на площади

вставки в мощение
с информацией о городе


размещение гирлянд

катки с деревьями
как барьер от проезда
транспорта

экранирование существующей парковки
зелеными насаждениями



Пешеходное пространство площади Свободы в зимний период

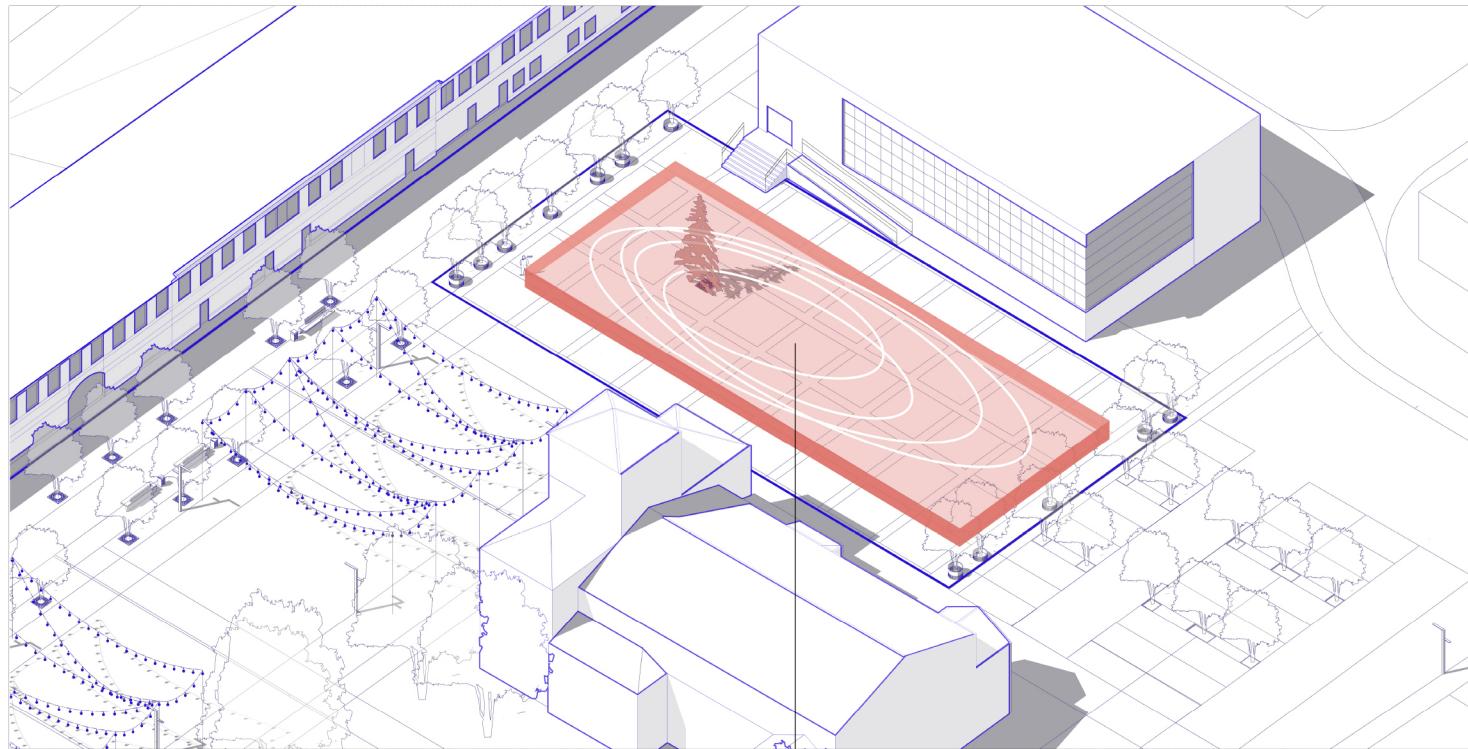

организация катка




Пешеходное пространство площади Свободы в летний период

приствольные решетки
для деревьев

сооруженные деревянные трибуны

скамьи с озеленением у храма

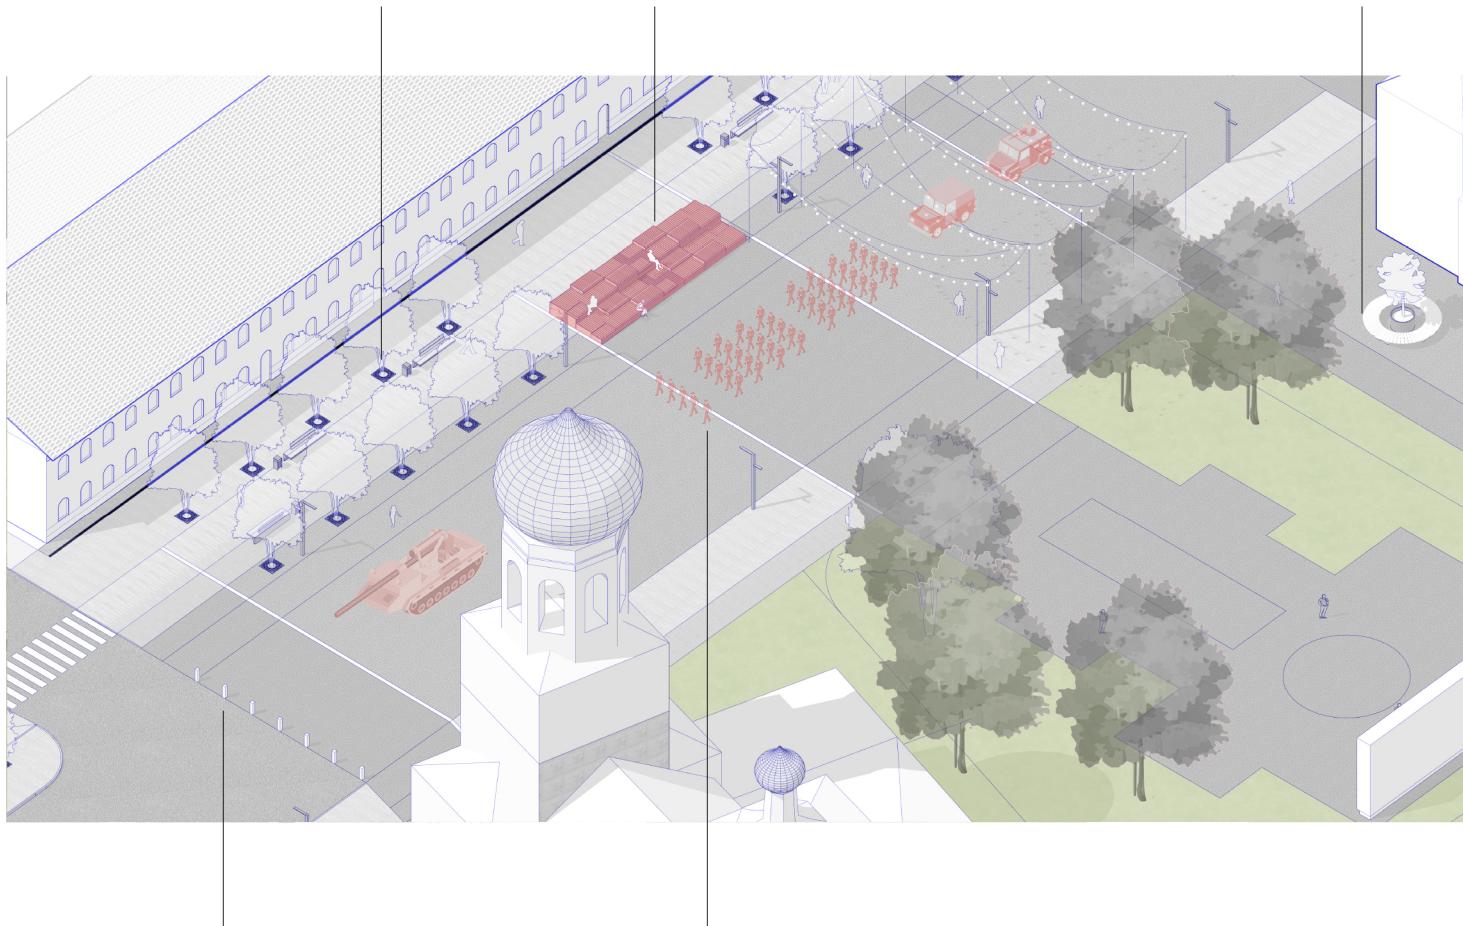

дорожные столбики

возможность проведения
парадов и культурных мероприятий



Благоустройство набережной и "Поляна сказок"


зона отдыха
в тени деревьев

сохранение
существующего
озеленения

компенсирующее
озеленение

качели для взрослых

многолетние цветники

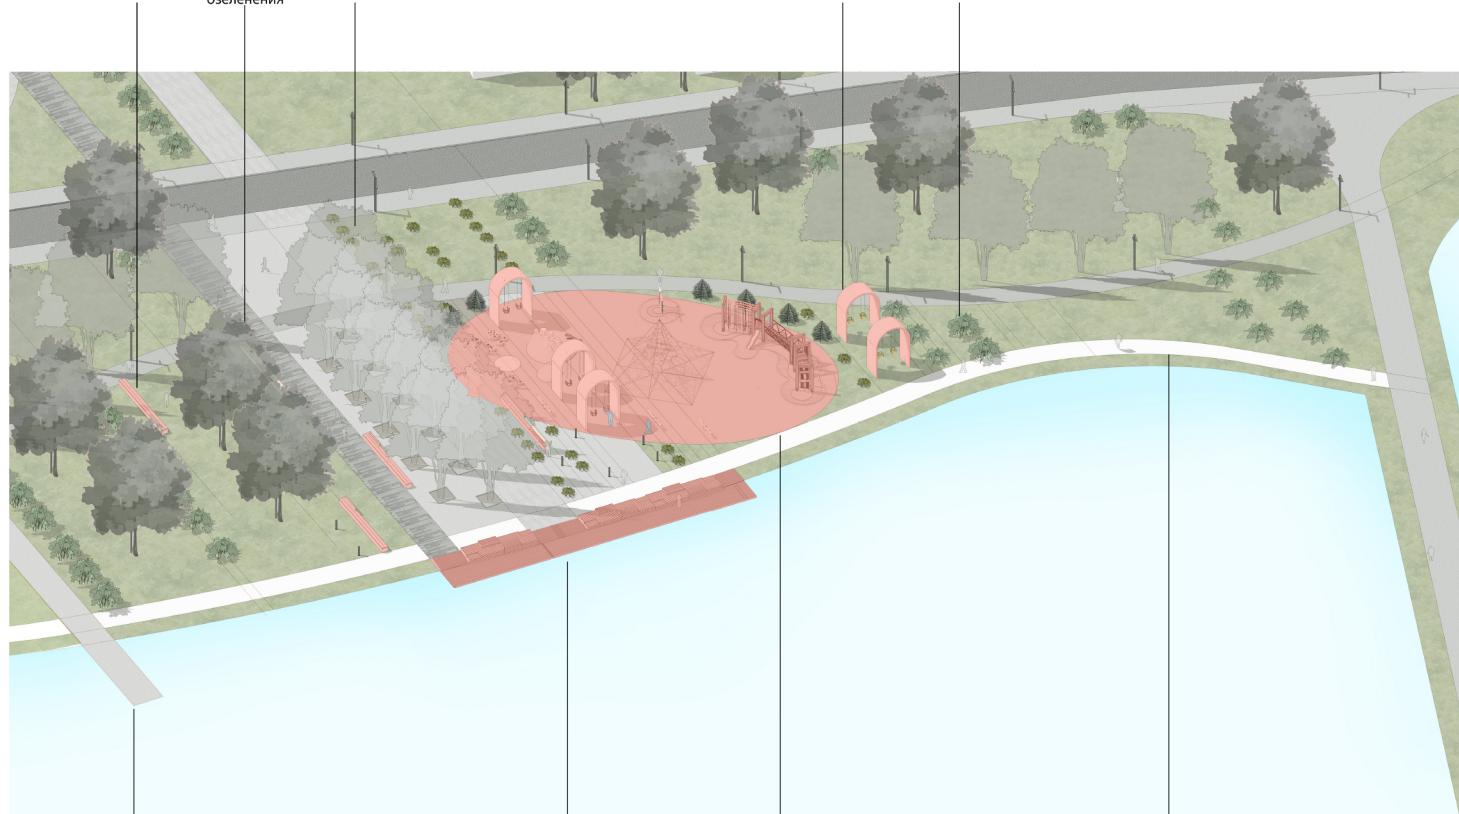

благоустройство
мостика

деревянная зона отдыха
у воды

современная детская
площадка

благоустройство
транзита вдоль набережной