

Российская Федерация
Новгородская область Валдайский район
АДМИНИСТРАЦИЯ ЛЮБНИЦКОГО СЕЛЬСКОГО ПОСЕЛЕНИЯ

ПОСТАНОВЛЕНИЕ

от 14.02.2017 № 18

д. Любница

О внесении изменений в постановление

Администрации сельского поселения

от 21.04.2014 № 18

**«Об утверждении Перечня и схем
расположения мест, предназна-
ченных для формирования земель-
ных участков для отдельных кате-
горий граждан, включенных в спи-
сок граждан, имеющих право на
бесплатное получение земельных
участков, на территории Любницкого
сельского поселения**

Руководствуясь пунктом 1 части 4 статьи 8 областного закона от 05.12.2011 №1125-ОЗ «О предоставлении земельных участков на территории Новгородской области»

ПОСТАНОВЛЯЮ:

1. Внести следующие изменения в Перечень и схемы расположения мест, предназначенных для формирования земельных участков для отдельных категорий граждан, включенных в список граждан, имеющих право на бесплатное получение земельных участков, на территории Любницкого сельского поселения для ведения личного подсобного хозяйства, утвержденные постановлением Администрации Любницкого сельского поселения от 21.04.2014 № 18:

1.1. Перечень мест, предназначенных для формирования земельных участков для отдельных категорий граждан, включенных в список граждан, имеющих право на бесплатное получение земельных участков, на территории Любницкого сельского поселения дополнить строкой следующего содержания:

д.Любница	д.Любница, ул.Молодежная– земельный массив площадью 800 кв.м, расположен в 10 м к земельному участку с кадастровым номером 53:03:1019003:119
-----------	--

д.Лутовѐнка	д.Лутовѐнка, ул.Зелѐная- земельный массив площадью 1500 кв.м, расположен в 10 м к земельному участку с кадастровым номером 53:03:0833001:62
д.Любница	д.Любница, ул.Молодежная– земельный массив площадью 1500 кв.м, расположен в 50 м к земельному участку с кадастровым номером 53:03:1019003:0082

1.2. Дополнить Схему расположения мест, предназначенных для формирования земельных участков, для отдельных категорий граждан, включенных в список граждан, имеющих право на бесплатное получение земельных участков, на территории Любницкого сельского поселения д. Любница ул. Молодежная, д. Лутовѐнка ул.Зелѐная Любницкого сельского поселения Валдайского района Новгородской области (прилагается).

2. Опубликовать данное постановление в информационном бюллетене «Любницкий вестник», на официальном сайте Любницкого сельского поселения и на официальном сайте Администрации Валдайского муниципального района.


Глава сельского поселения

С.А.Иванова

УТВЕРЖДЕНА:
постановлением Администрации
Любницкого сельского поселения
от 14.02.2017 № 18


Схема расположения мест, предназначенных для формирования земельных участков, для отдельных категорий граждан, включенных в список граждан, имеющих право на бесплатное получение земельных участков, на территории Любницкого сельского поселения д. Луговёнка, ул. Зелёная Любницкого сельского поселения Валдайского района Новгородской области

Масштаб 1:500

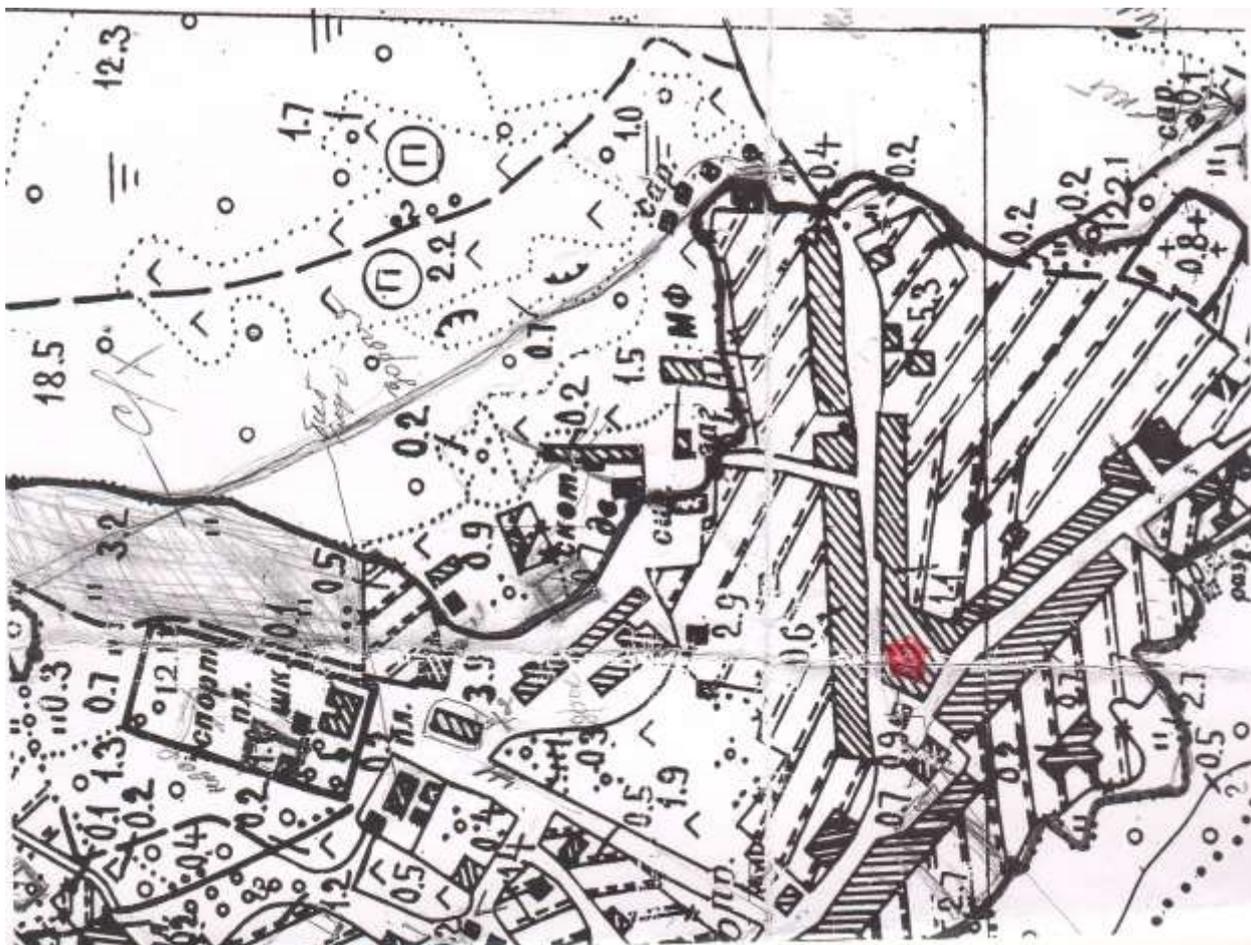

УТВЕРЖДЕНА:
постановлением Администрации
Любницкого сельского поселения
от 14.02.2017 № 18

Схема расположения мест, предназначенных для формирования земельных участков, для отдельных категорий граждан, включенных в список граждан, имеющих право на бесплатное получение земельных участков, на территории Любницкого сельского поселения д. Любница, ул. Молодежная Любницкого сельского поселения Валдайского района Новгородской области

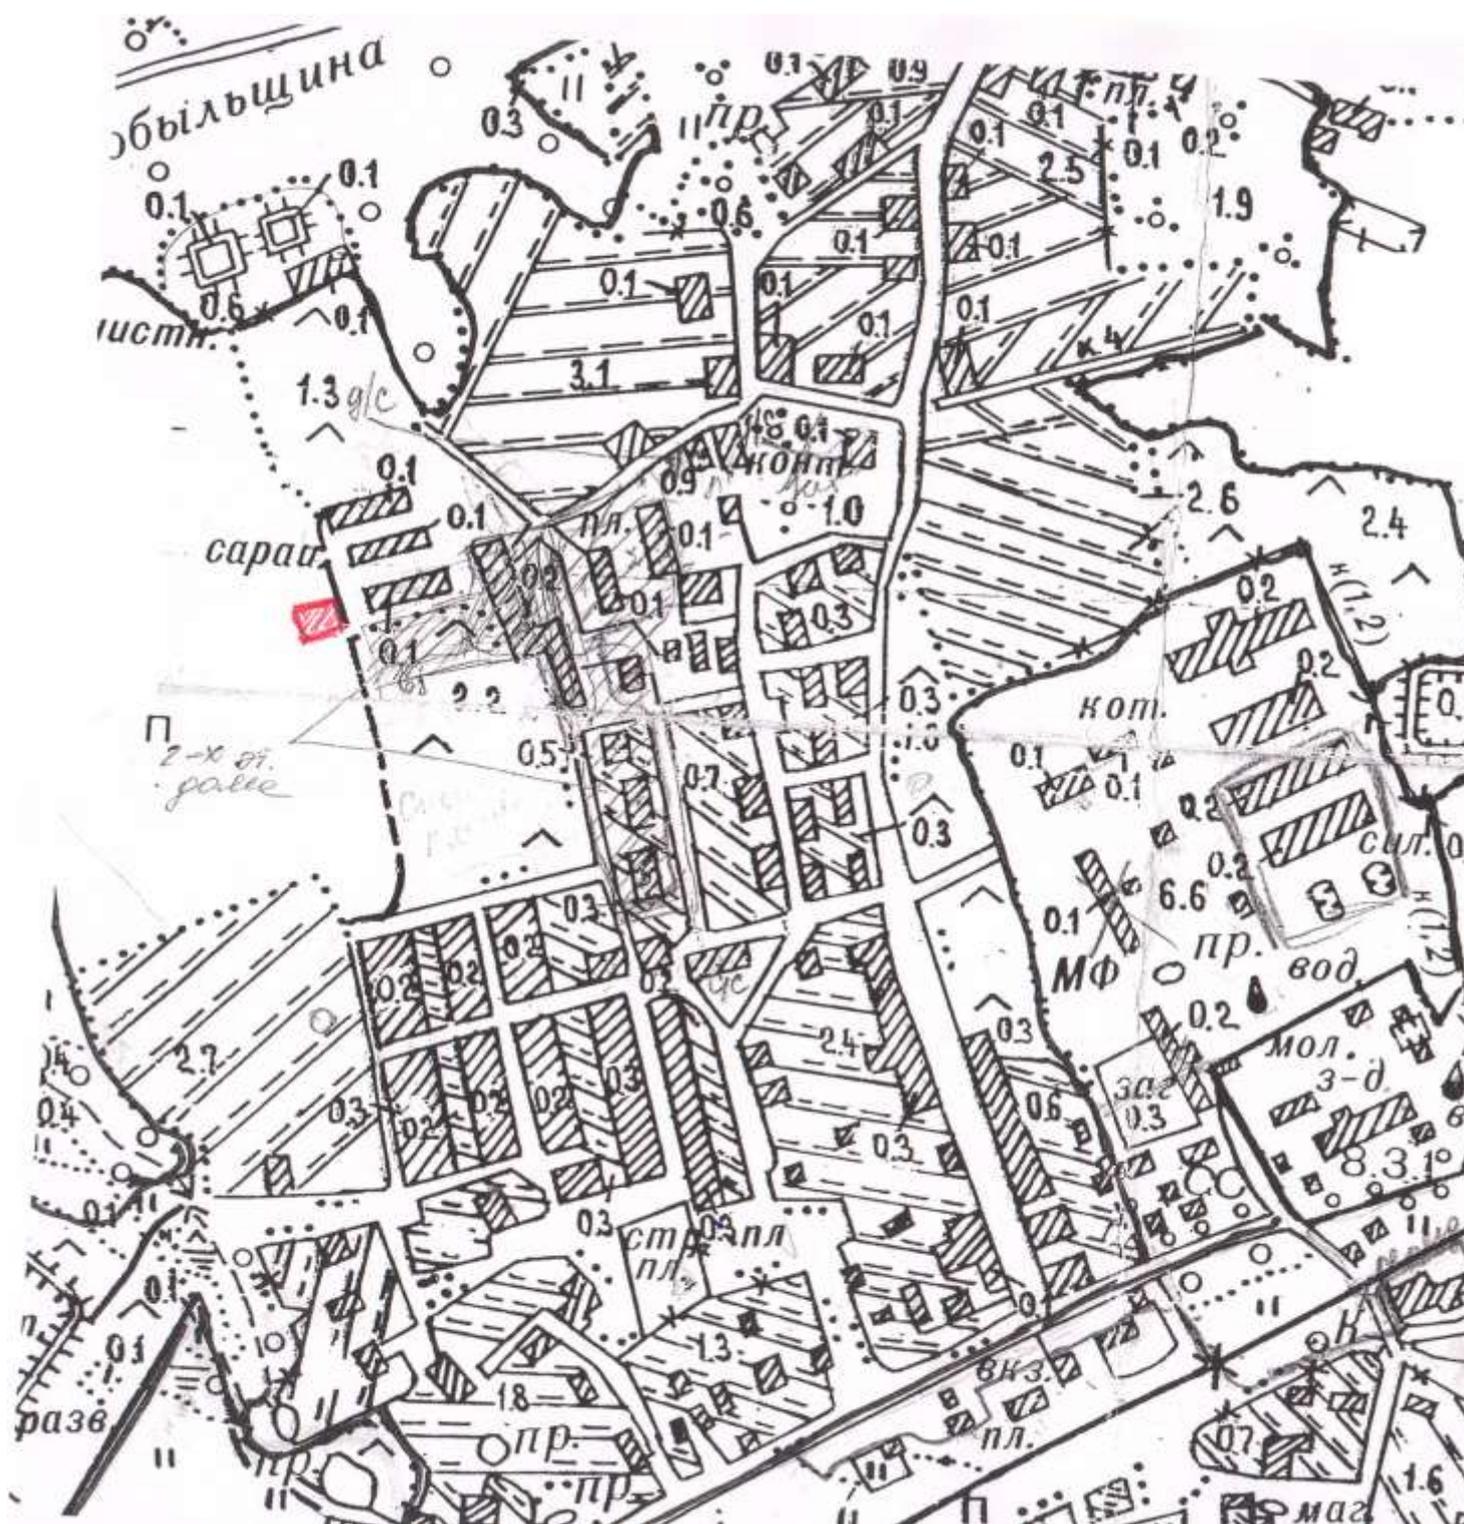

УТВЕРЖДЕНА:
постановлением Администрации
Любницкого сельского поселения
от 14.02.2017 № 18

Схема расположения мест, предназначенных для формирования земельных участков, для отдельных категорий граждан, включенных в список граждан, имеющих право на бесплатное получение земельных участков, на территории Любницкого сельского поселения д. Любница, ул. Молодежная Любницкого сельского поселения Валдайского района Новгородской области

