



**СХЕМА ТЕРРИТОРИАЛЬНОГО ПЛАНИРОВАНИЯ
ВАЛДАЙСКОГО МУНИЦИПАЛЬНОГО РАЙОНА НОВГОРОДСКОЙ ОБЛАСТИ**

Карта границ поселений

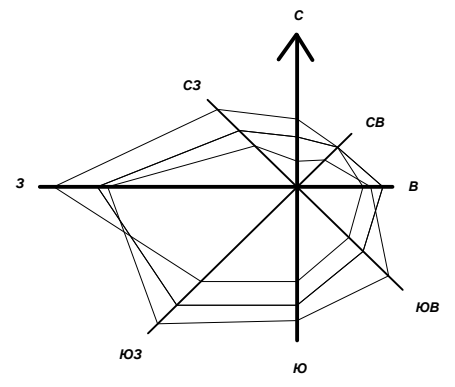

КРЕСТЕЦКИЙ МУНИЦИПАЛЬНЫЙ РАЙОН

ОКУЛОВСКИЙ МУНИЦИПАЛЬНЫЙ РАЙОН

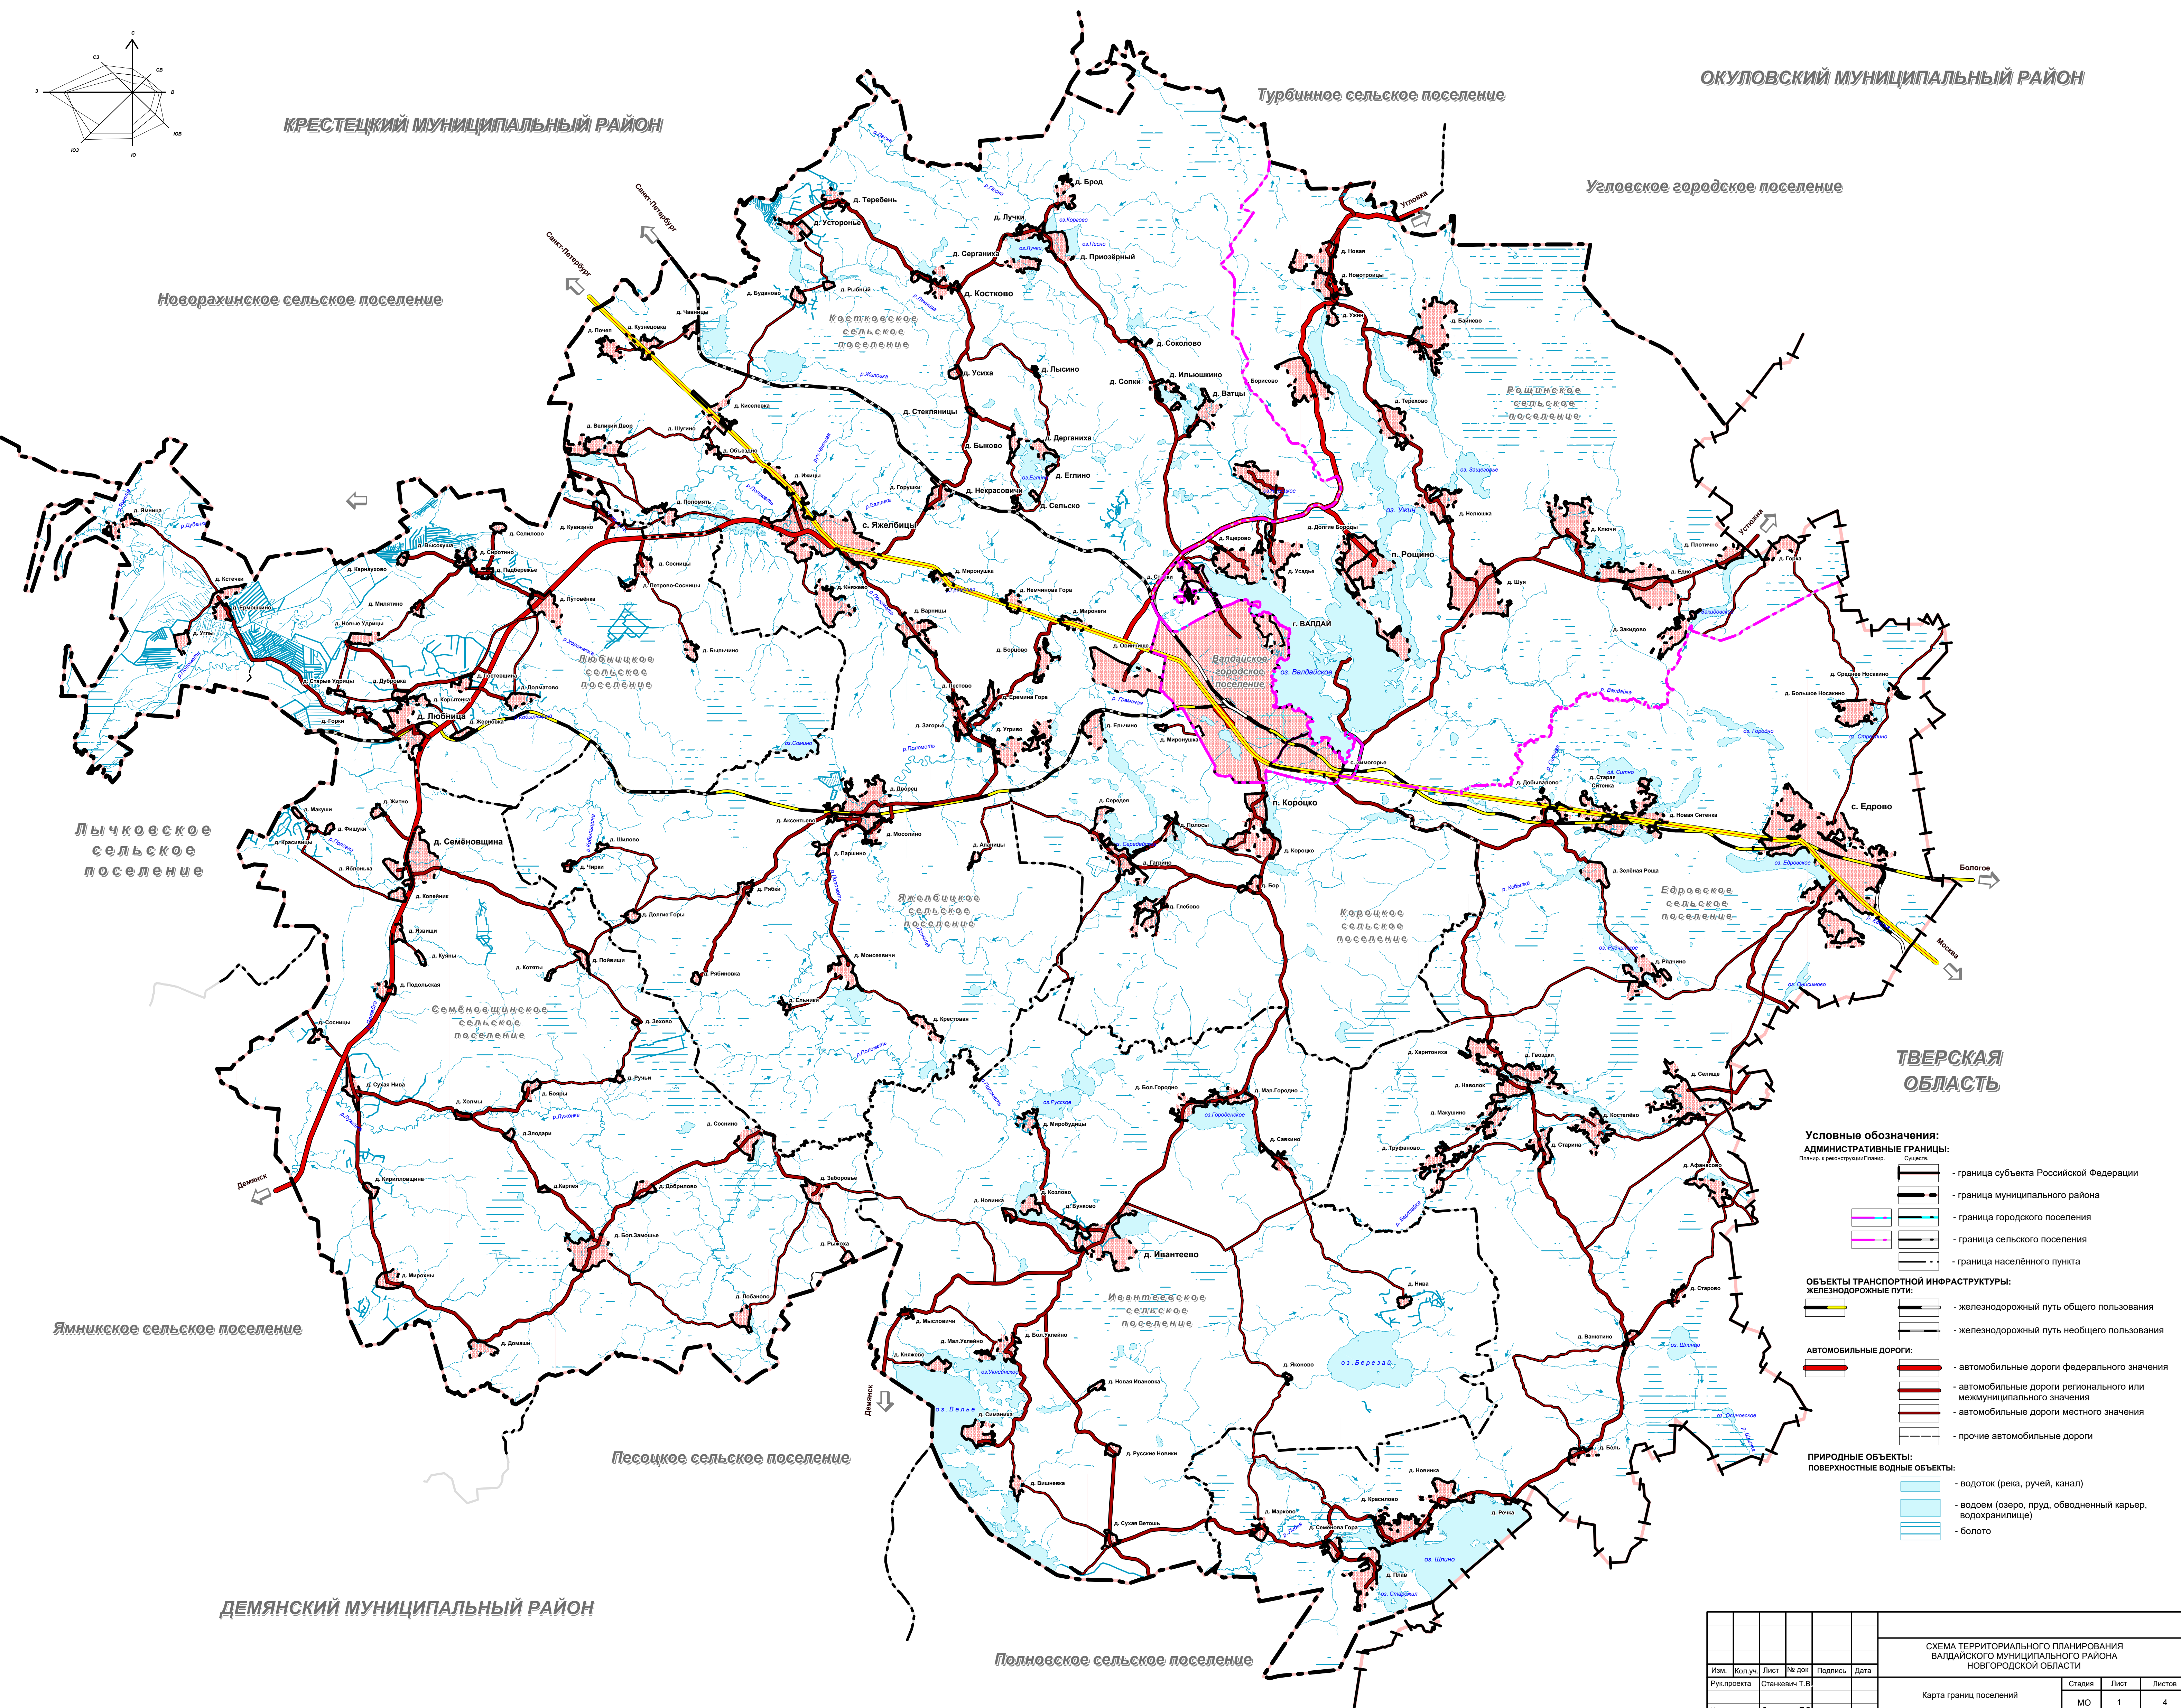

- Условные обозначения:**
- Административные границы:**
- граница субъекта Российской Федерации
 - граница муниципального района
 - граница городского поселения
 - граница сельского поселения
 - граница населённого пункта
- Объекты транспортной инфраструктуры:**
- Железнодорожные пути:**
- железнодорожный путь общего пользования
 - железнодорожный путь необщего пользования
- Автомобильные дороги:**
- автомобильные дороги федерального значения
 - автомобильные дороги регионального или межмуниципального значения
 - автомобильные дороги местного значения
 - прочие автомобильные дороги
- Природные объекты:**
- Поверхностные водные объекты:**
- водоток (река, ручей, канал)
 - водоем (озеро, пруд, обводненный карьер, водохранилище)
 - болото

ДЕМЯНСКИЙ МУНИЦИПАЛЬНЫЙ РАЙОН

СХЕМА ТЕРРИТОРИАЛЬНОГО ПЛАНИРОВАНИЯ ВАЛДАЙСКОГО МУНИЦИПАЛЬНОГО РАЙОНА НОВГОРОДСКОЙ ОБЛАСТИ					
Изм.	Коп.уч.	Лист	№ док.	Подпись	Дата
Рук.проектанта	Станевич Т.В.				
Исполнил	Станевич Т.В.				
Н.контр.	Утв.				
М 1:100 000					
Карта границ поселений		Страница	Лист	Листов	
		МО	1	4	
ООО "Ракурс"					