


ПЛАН РАСПОЛОЖЕНИЯ

размещения нестационарного торгового объекта
по адресу: Новгородская область, Валдайский район, с. Зимогорье, рядом с
домом, расположенным по ул. Ветеранов, д. 6, кадастровый квартал
53:03:0619009, площадь 16,0 кв. м

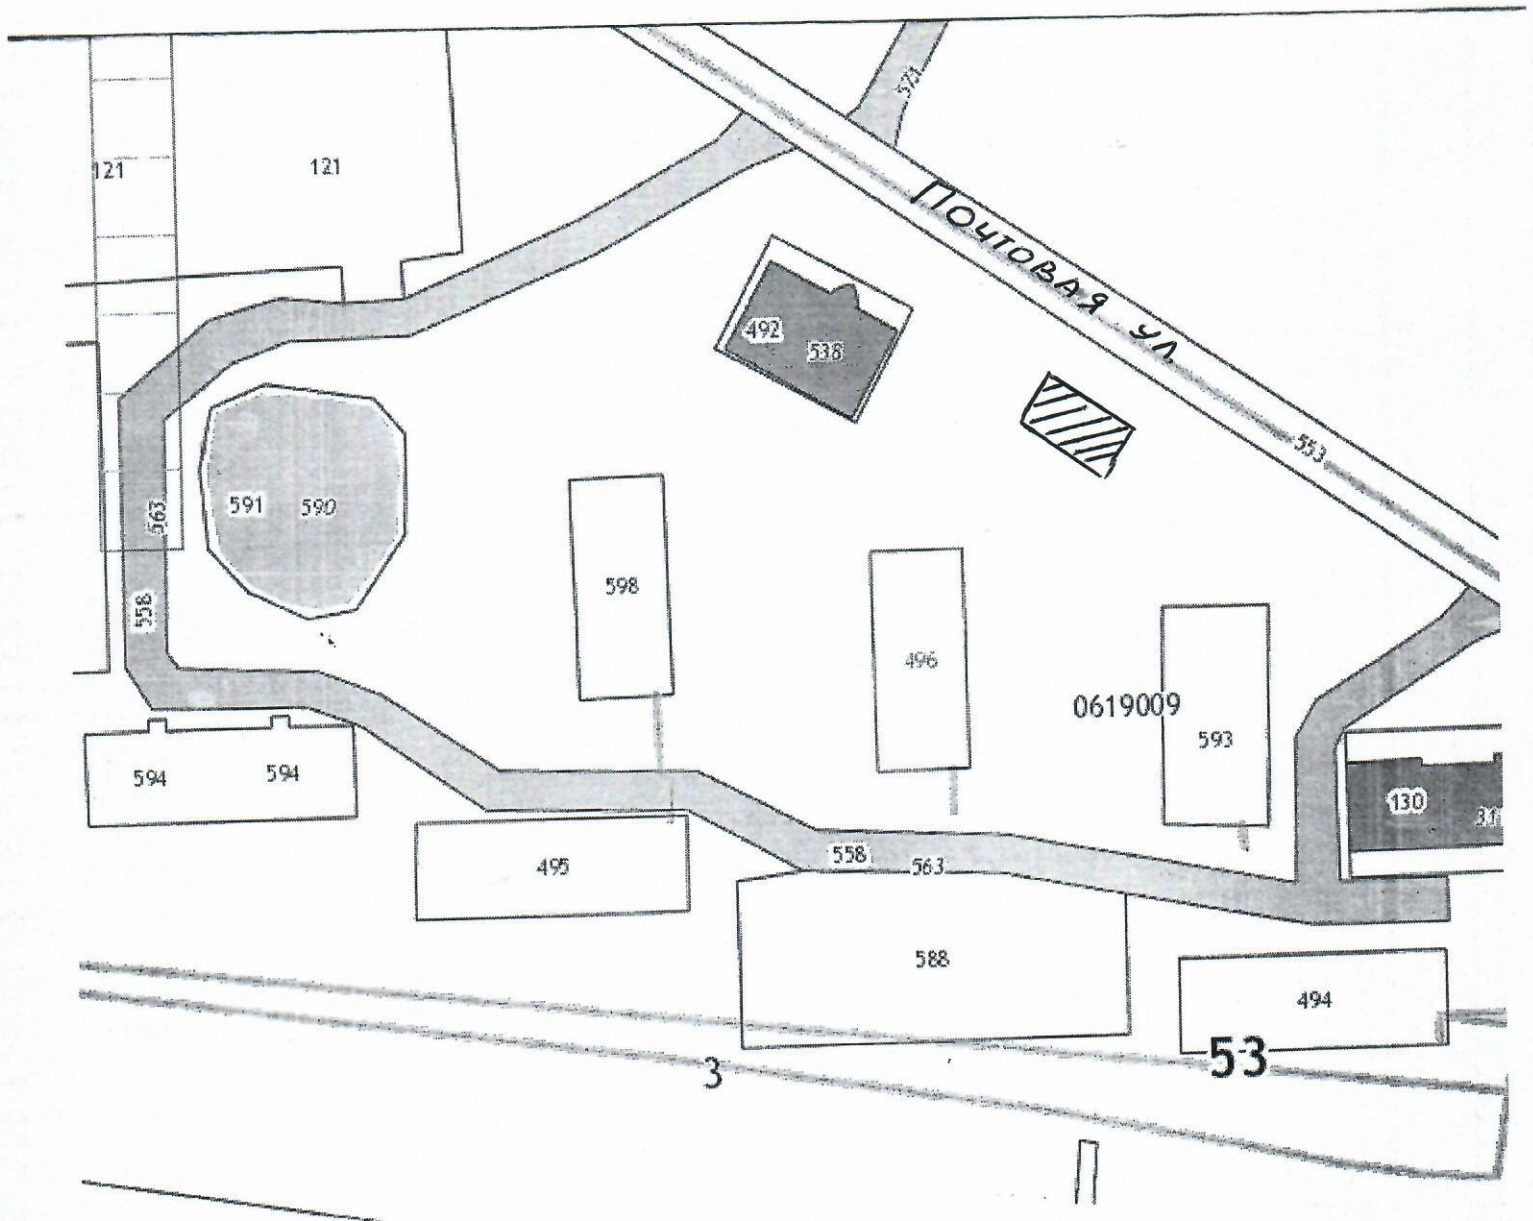

Согласовано:
Заведующий отделом
архитектуры, градостроительства и строительства
Администрации Валдайского муниципального района

А.В. Рыбкин