


ПЛАН РАСПОЛОЖЕНИЯ

размещения нестационарного торгового объекта

по адресу: г. Валдай, ул. Механизаторов, около д. 2 «а», кадастровый квартал
53:03:0101036, площадь 15,2 кв. м

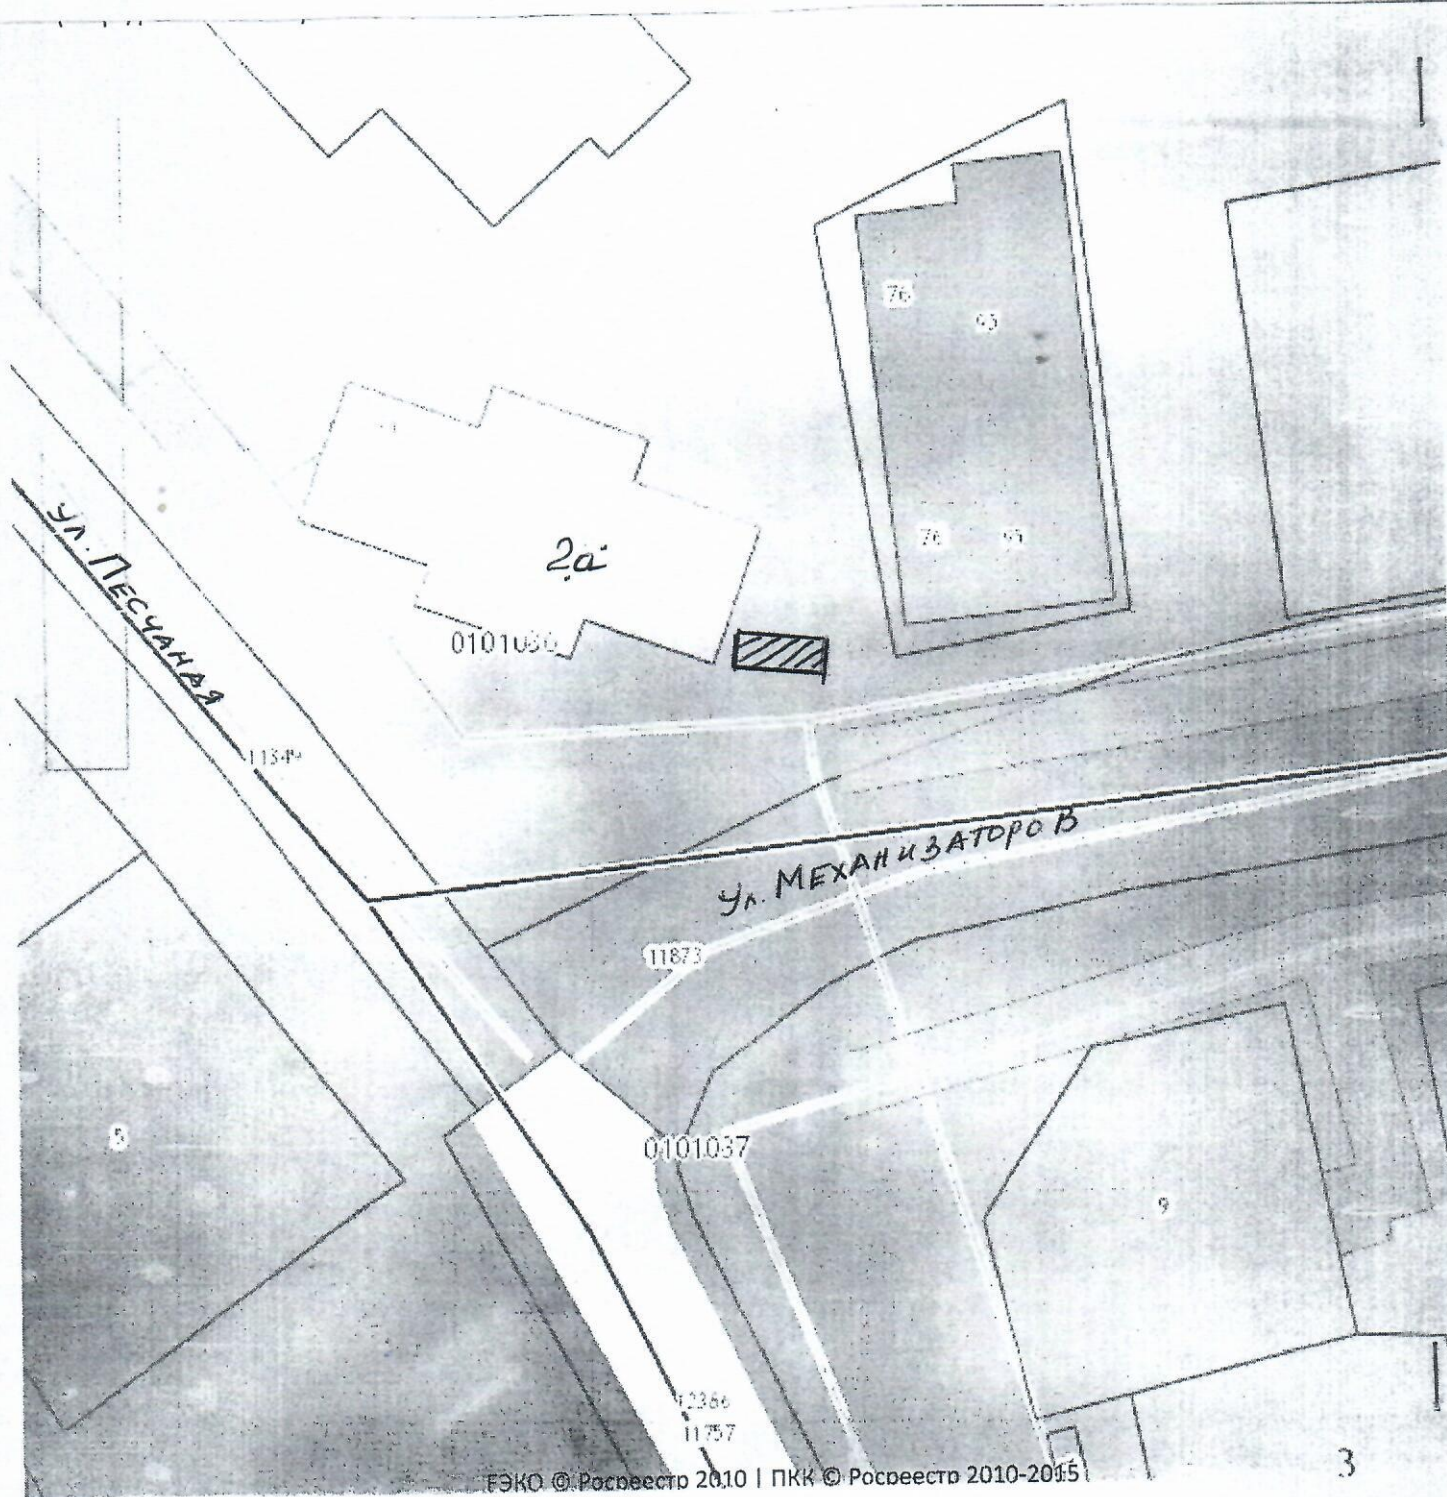

Согласовано:

Заведующий отделом

архитектуры, градостроительства и строительства

Администрации Валдайского муниципального района

 А.В. Рыбкин