


СХЕМА ОРГАНИЗАЦИИ ДОРОЖНОГО ДВИЖЕНИЯ ПРИ ПРОИЗВОДСТВЕ ЗЕМЛЯНЫХ РАБОТ ПО АДРЕСУ:

Новгородская область, г. Валдай по пр. Советский напротив жилого д. №46/14

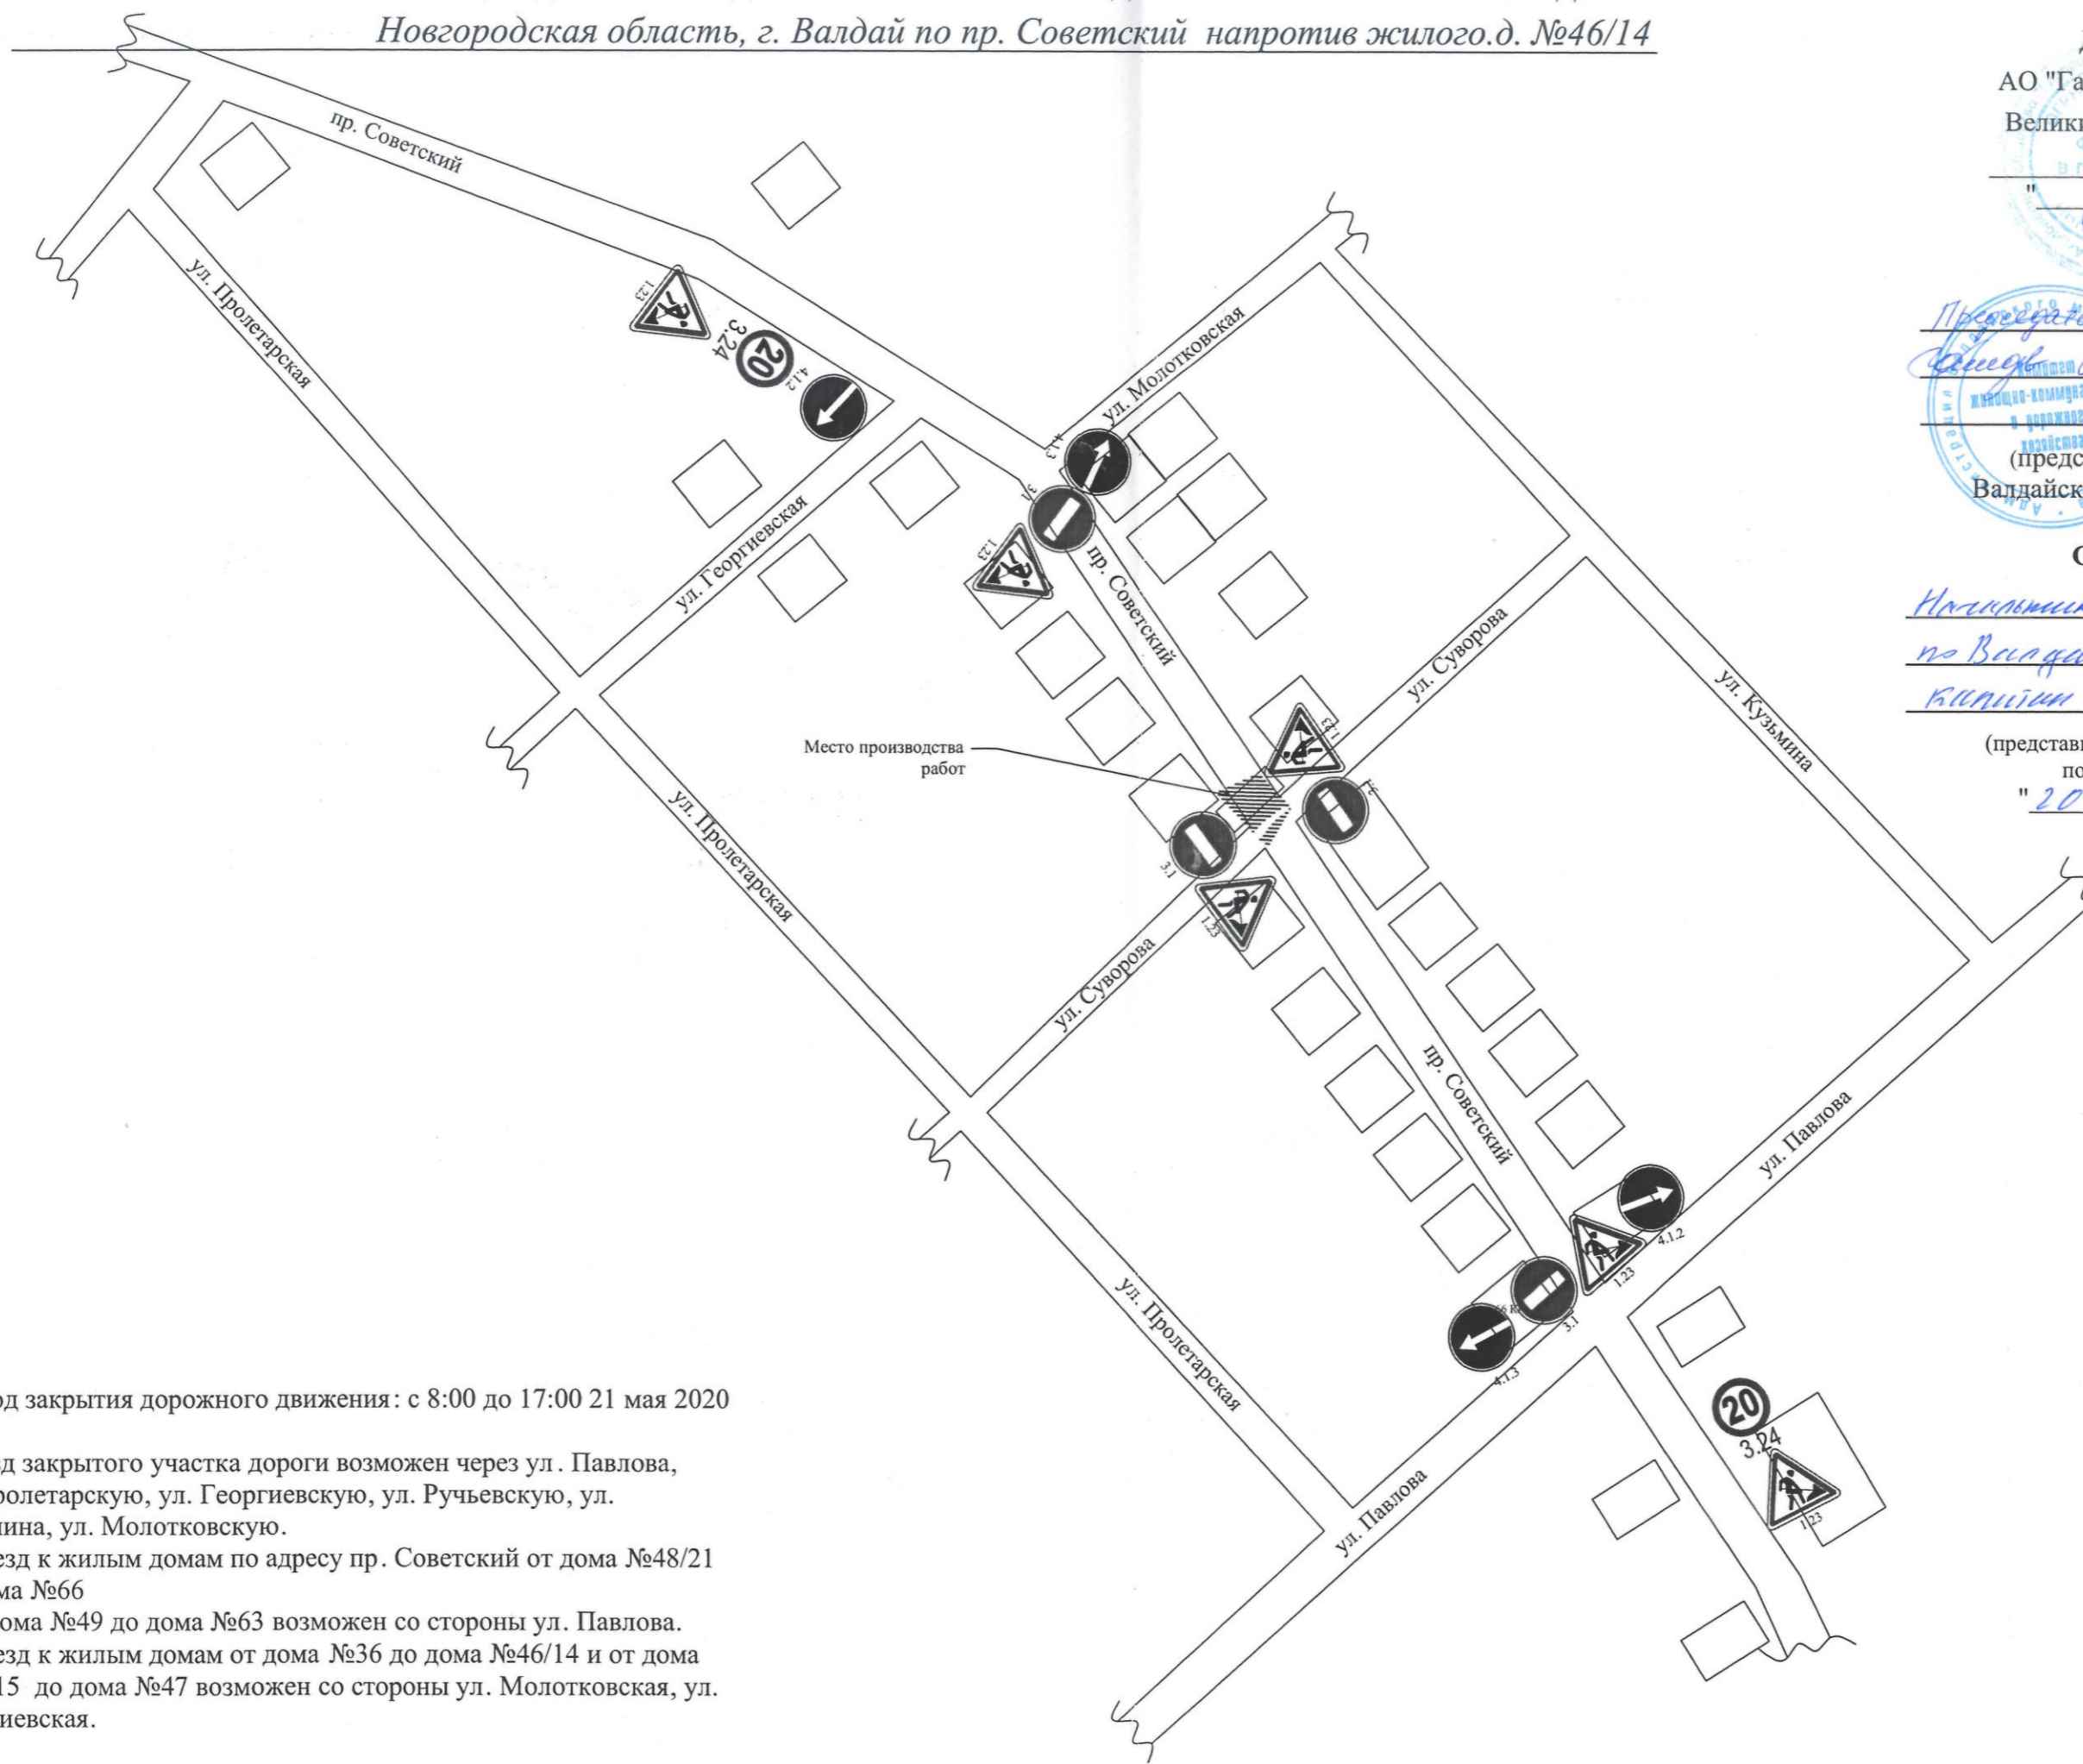

УТВЕРЖДАЮ

Директор Филиала
АО "Газпром газораспределение
Великий Новгород" в г. Валдай
О.А. Фомичев
" " " 2020 г.

СОГЛАСОВАНО

*Председатель комитета ЖК и ДХ
Светлана Савицкая С.П.*



(представитель Администрации
Валдайского муниципального района)

СОГЛАСОВАНО

*Начальник ДРЧБДД ОМВД РФ
по Валдайскому району
Калинин Михаил Юрьевич*

(представитель ОГИБДД ОМВД России
по Валдайскому району)
" 20 " 05 2020 г.

Период закрытия дорожного движения: с 8:00 до 17:00 21 мая 2020 года

Объезд закрытого участка дороги возможен через ул. Павлова, ул. Пролетарскую, ул. Георгиевскую, ул. Ручьевскую, ул. Кузьмина, ул. Молотковскую.

Подъезд к жилым домам по адресу пр. Советский от дома №48/21 до дома №66

и от дома №49 до дома №63 возможен со стороны ул. Павлова.

Подъезд к жилым домам от дома №36 до дома №46/14 и от дома №35/15 до дома №47 возможен со стороны ул. Молотковская, ул. Георгиевская.